



DĚTSKÉ  
ODDĚLENÍ

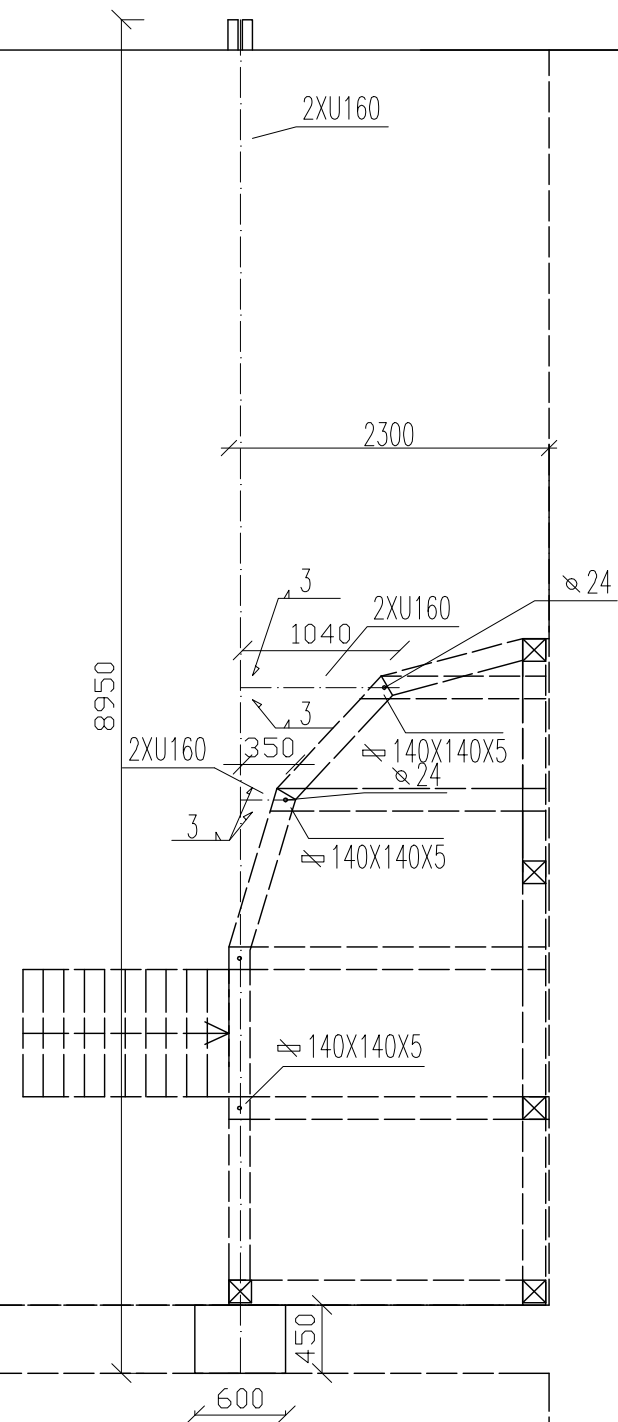

ZHOTOVITEL: Agel Projekt s.r.o. Pod Labutkou 952/13, 180 00, Praha 8 - Libeň TEL: +420 558 272471 E-mail: agel@agel-projekt.cz		RAZÍTKO:					
VYPRACOVAL: ING. PETR AGEL		VEDOUČÍ PROJEKTANT: ING. PETR AGEL				AUTORIZOVAL: DOČ.ING. K.KUBEČKA, PH.D.	
OBJEDNATEL: MĚSTO PETŘVALD, GEN. SVOBODY 511, PETŘEVALD				DATUM: 2/2013		PARÉ:	
MÍSTO STAVBY: PETŘVALD U KARVINÉ Č.P.1420				FORMÁT: A3			
ZAKÁZKA: KNIHOVNA PETŘEVALD ODDĚLENÍ PRO DĚTI A MLÁDEŽ VESTAVBNA PODIA DO 2.NP KNIHOVNY PETŘVALD				MĚŘÍTKO: 1:50			
				ČÁST:			
STUPEŇ DOKUMENTACE:				S. OBJEKT:			
OBSAH VÝKRESU: PŮDORYS 3.NP -KONSTRUKCE ZAVĚŠENÍ				ČÍSLO: 02			