



STÁVAJÍCÍ STAV  
ČÁSTEČNÝ POHLED NA DVEŘE JÍDELNY

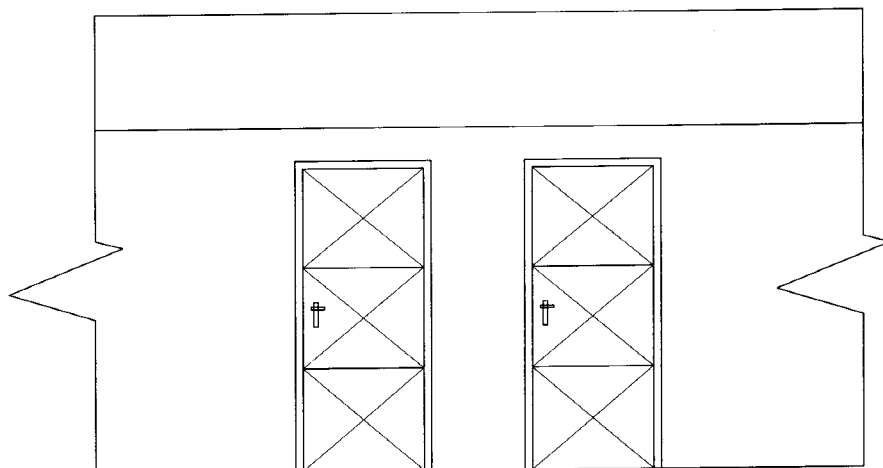

NOVÝ STAV  
ČÁSTEČNÝ POHLED NA DVEŘE JÍDELNY

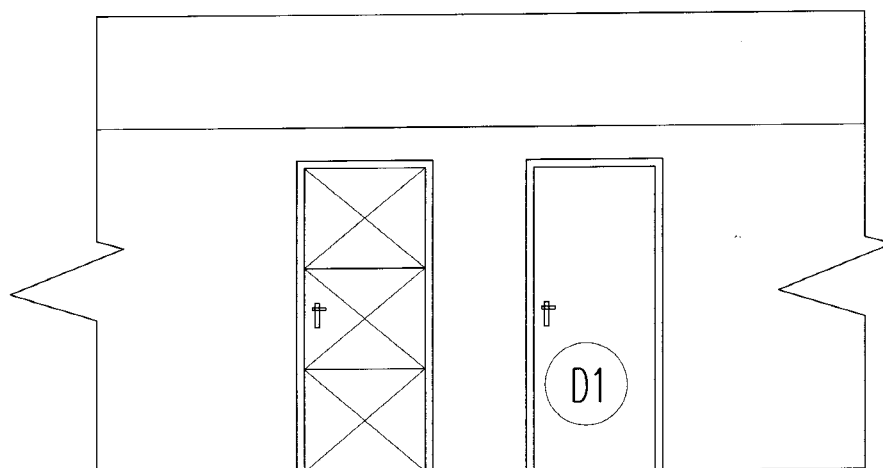

|                 |  |           |                |
|-----------------|--|-----------|----------------|
| ODP. PROJEKTANT | ING. TOMÁŠ MATHEISL  | INVESTOR  | MĚSTO PETŘVALD |
| VYPRACOVAL      | ING. ALEŠ MALIŠ  | DATUM     | 11/2012        |
| STAVBA          | STAVEBNÍ ÚPR.-VÝMĚNA OKEN A DVEŘÍ<br>ZŠ PETŘVALD, ŠKOLNÍ 246, PETŘVALD | MĚŘÍTKO   | 1 : 50         |
| OBSAH           | DVEŘE DO JÍDELNY V 1.PP  | FORMÁT    | 1A4            |
|                 |  | VÝKRES č. | 2              |