



STÁVAJÍCÍ STAV – ČÁSTEČNÝ POHLED NA OKNA NA SPOJ. CHODBĚ MEZI PŮVODNÍ STAVBOU A PŘÍSTAVBOU

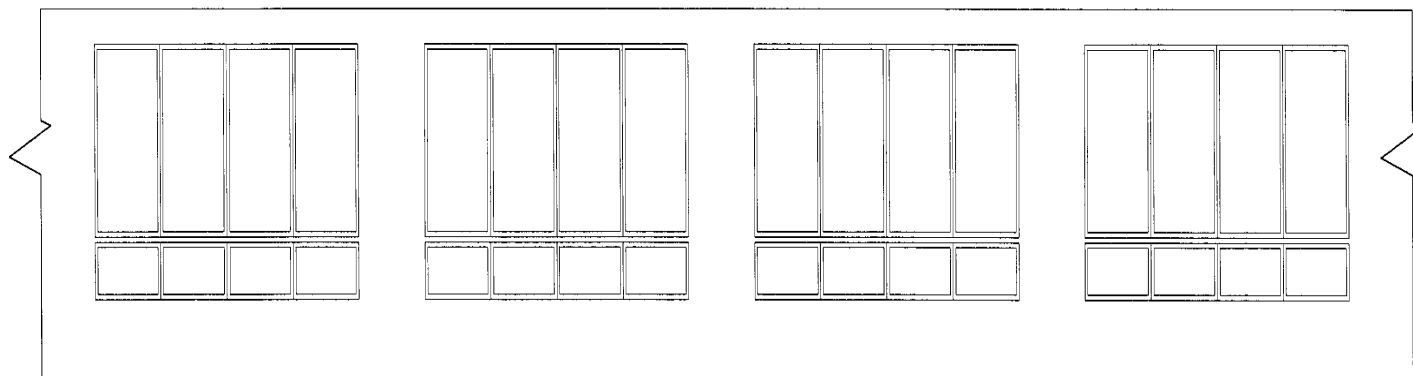

NOVÝ STAV – ČÁSTEČNÝ POHLED NA OKNA NA SPOJ. CHODBĚ MEZI PŮVODNÍ STAVBOU A PŘÍSTAVBOU

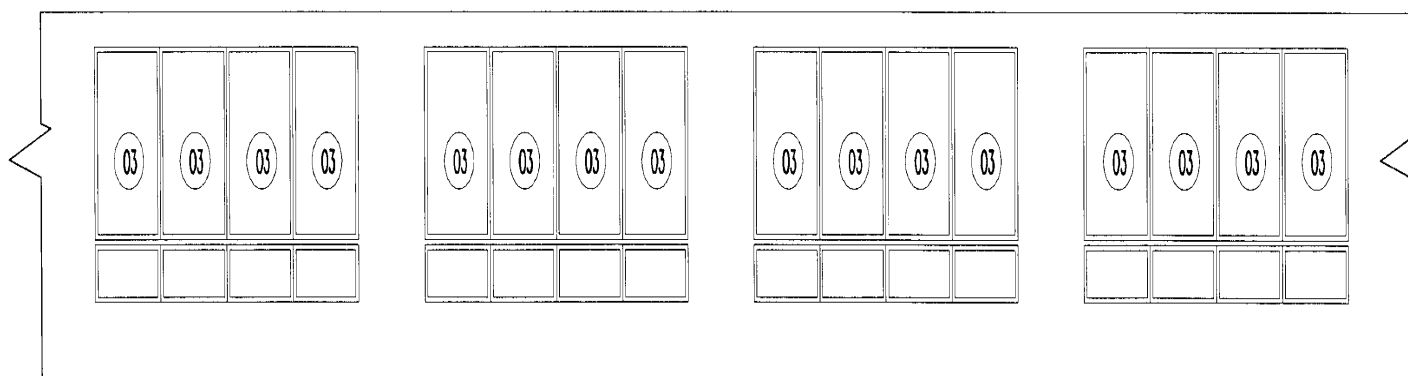

ODP. PROJEKTANT	ING. TOMÁŠ MATHEISL	INVESTOR	MĚSTO PETŘVALD
VYPRACOVAL	ING. ALEŠ MALÍŠ	DATUM	11/2012
STAVBA	STAVEBNÍ ÚPR.-VÝMĚNA OKEN A DVEŘÍ ZŠ PETŘVALD, ŠKOLNÍ 246, PETŘVALD	MĚŘÍTKO	1 : 100
		FORMÁT	2A4
OBSAH	OKNA NA CHODBĚ	VÝKRES č.	4