



**ODBOČENÍ ZAKONČENÉ PLASTOVOU ŠACHTOU**

**ŘEZ ODBOČENÍM**

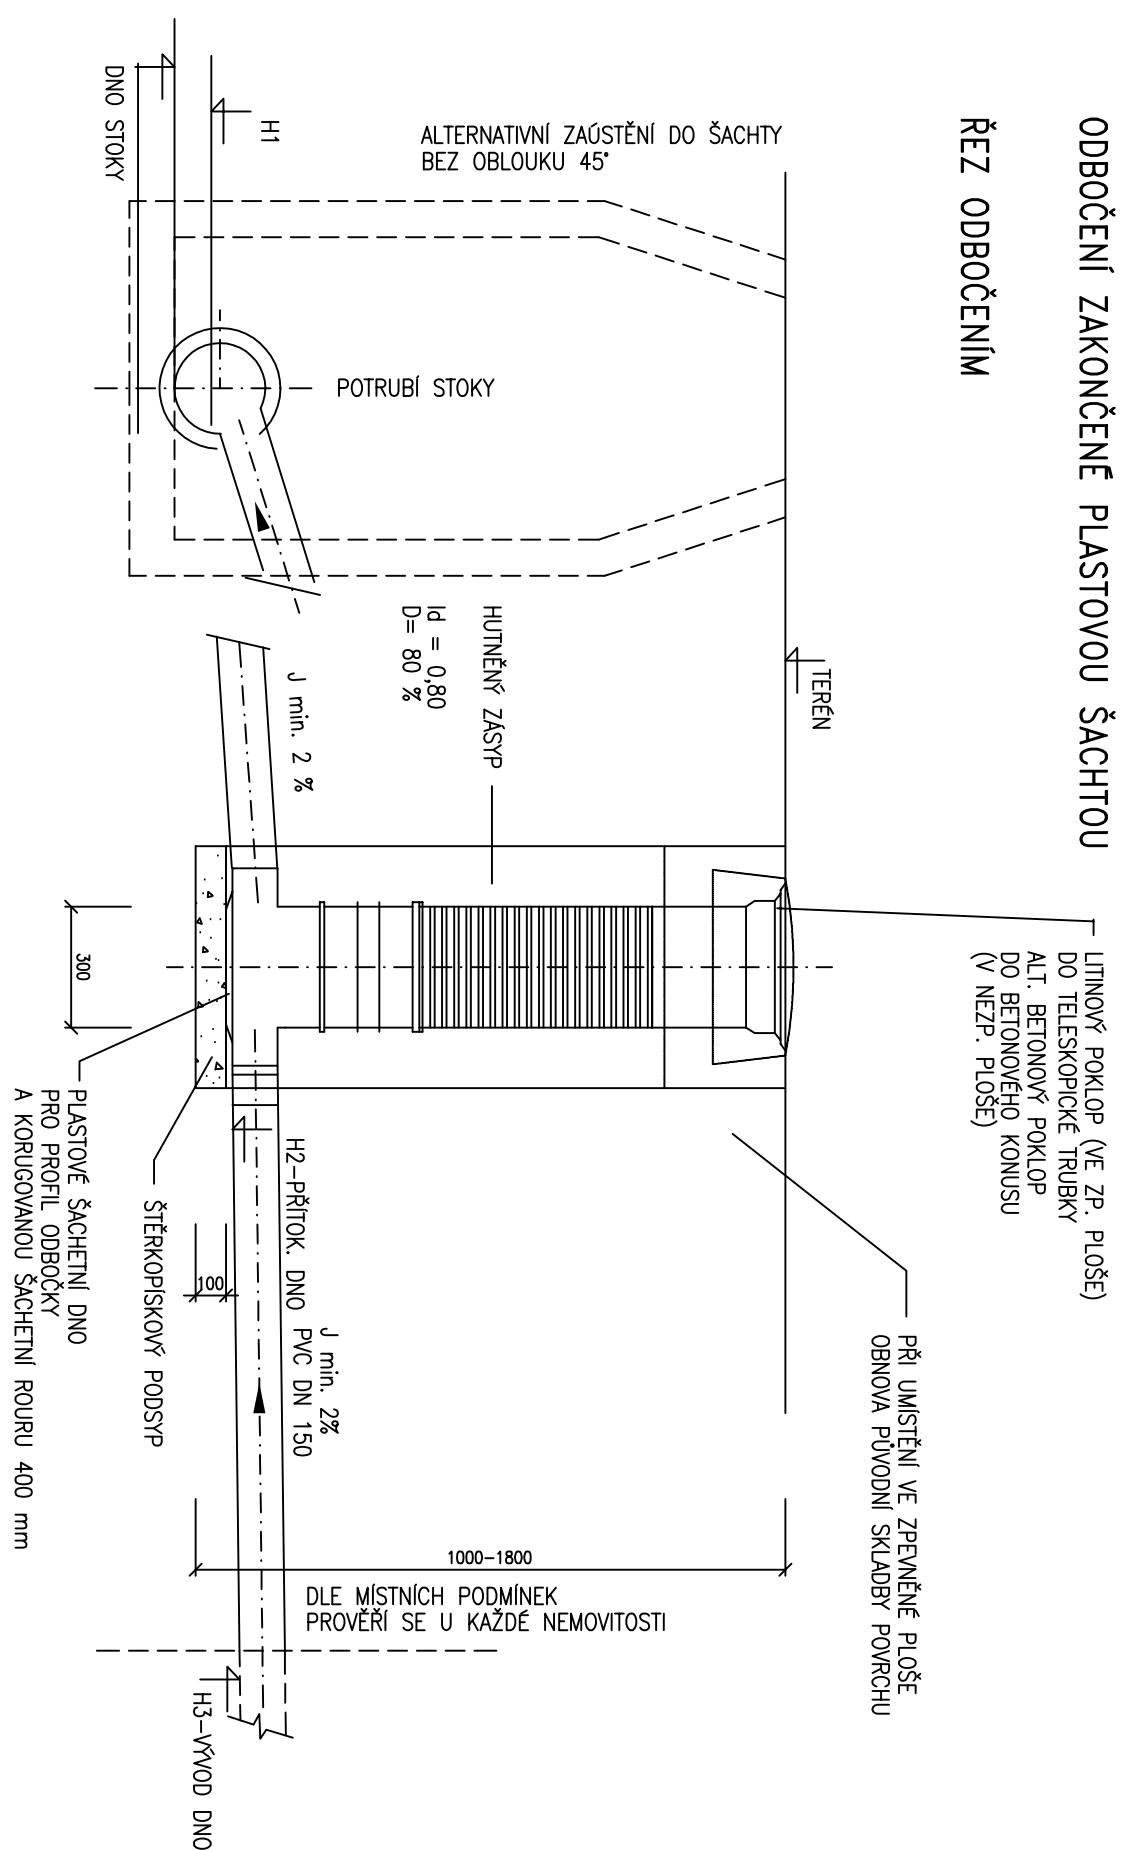



**POZNÁMKA**  
KANALIZAČNÍ ODBOČENÍ ZASTĚNÉ PŘIMO DO STOKY – BUDE NAPOLENO DO 1/3 PROFILU POTRUBÍ  
KANALIZAČNÍ ODBOČENÍ ZASTĚNÉ DO REVIZNÍ ŠACHTY – V ŠACHTOVÉM DNĚ VYBUDOVAT ZLÁBEK VE SPAJU

**PŮDORYS ODBOČENÍ**

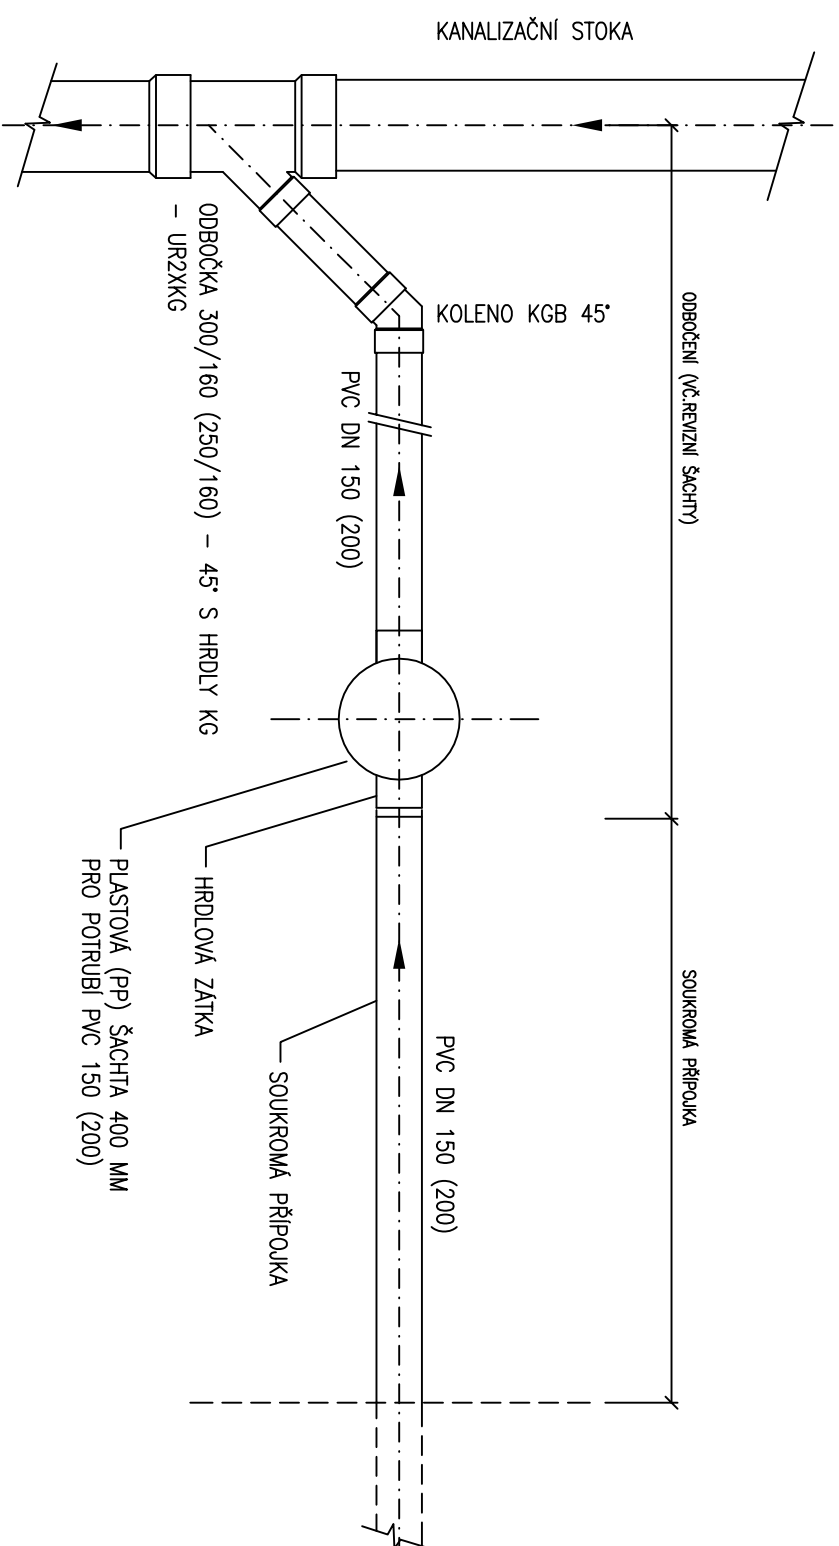


**ODBOČENÍ ZAKONČENÉ PLASTOVOU ŠACHTOU**

**ŘEZ ODBOČENÍM**

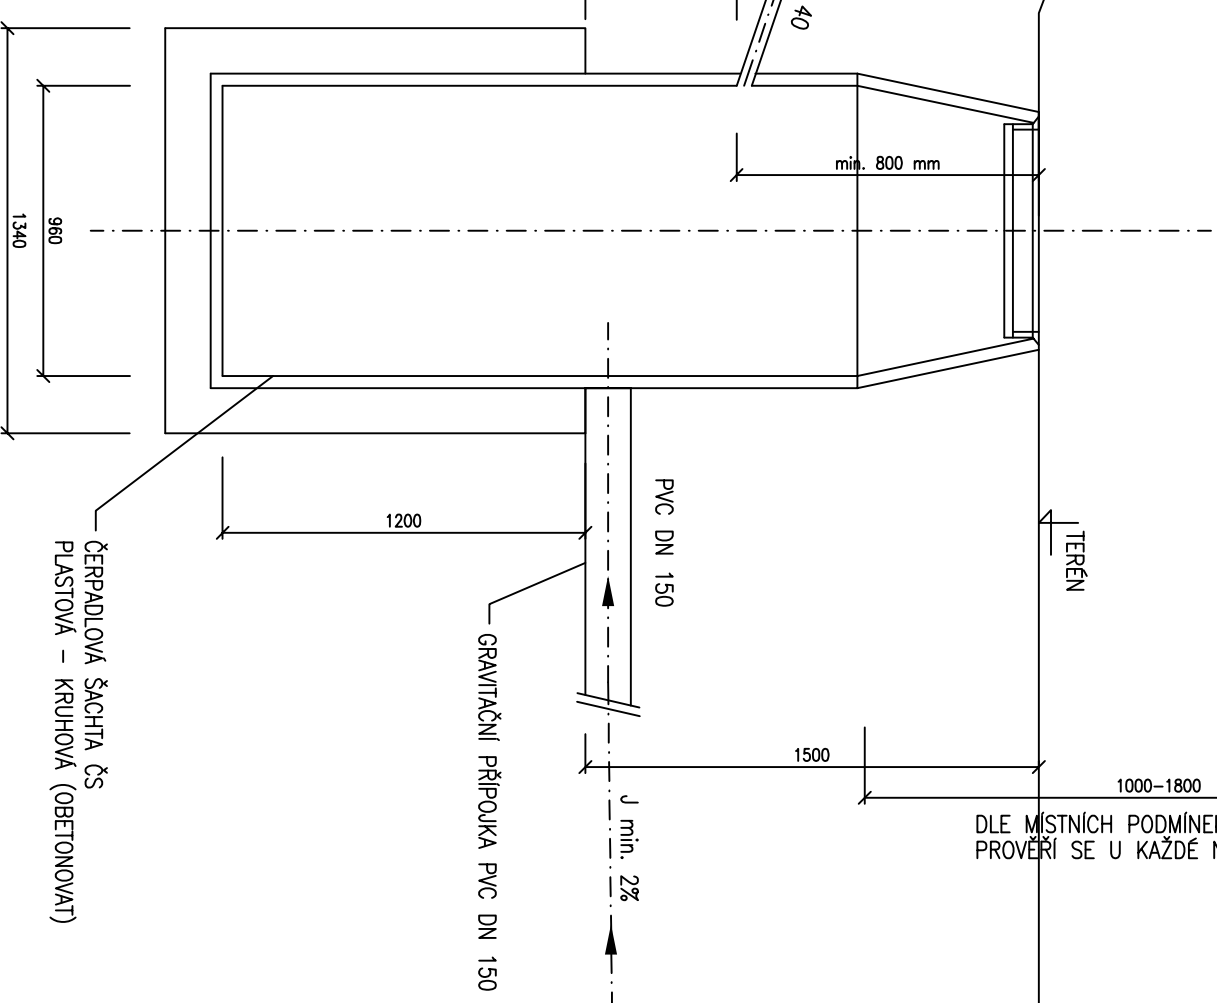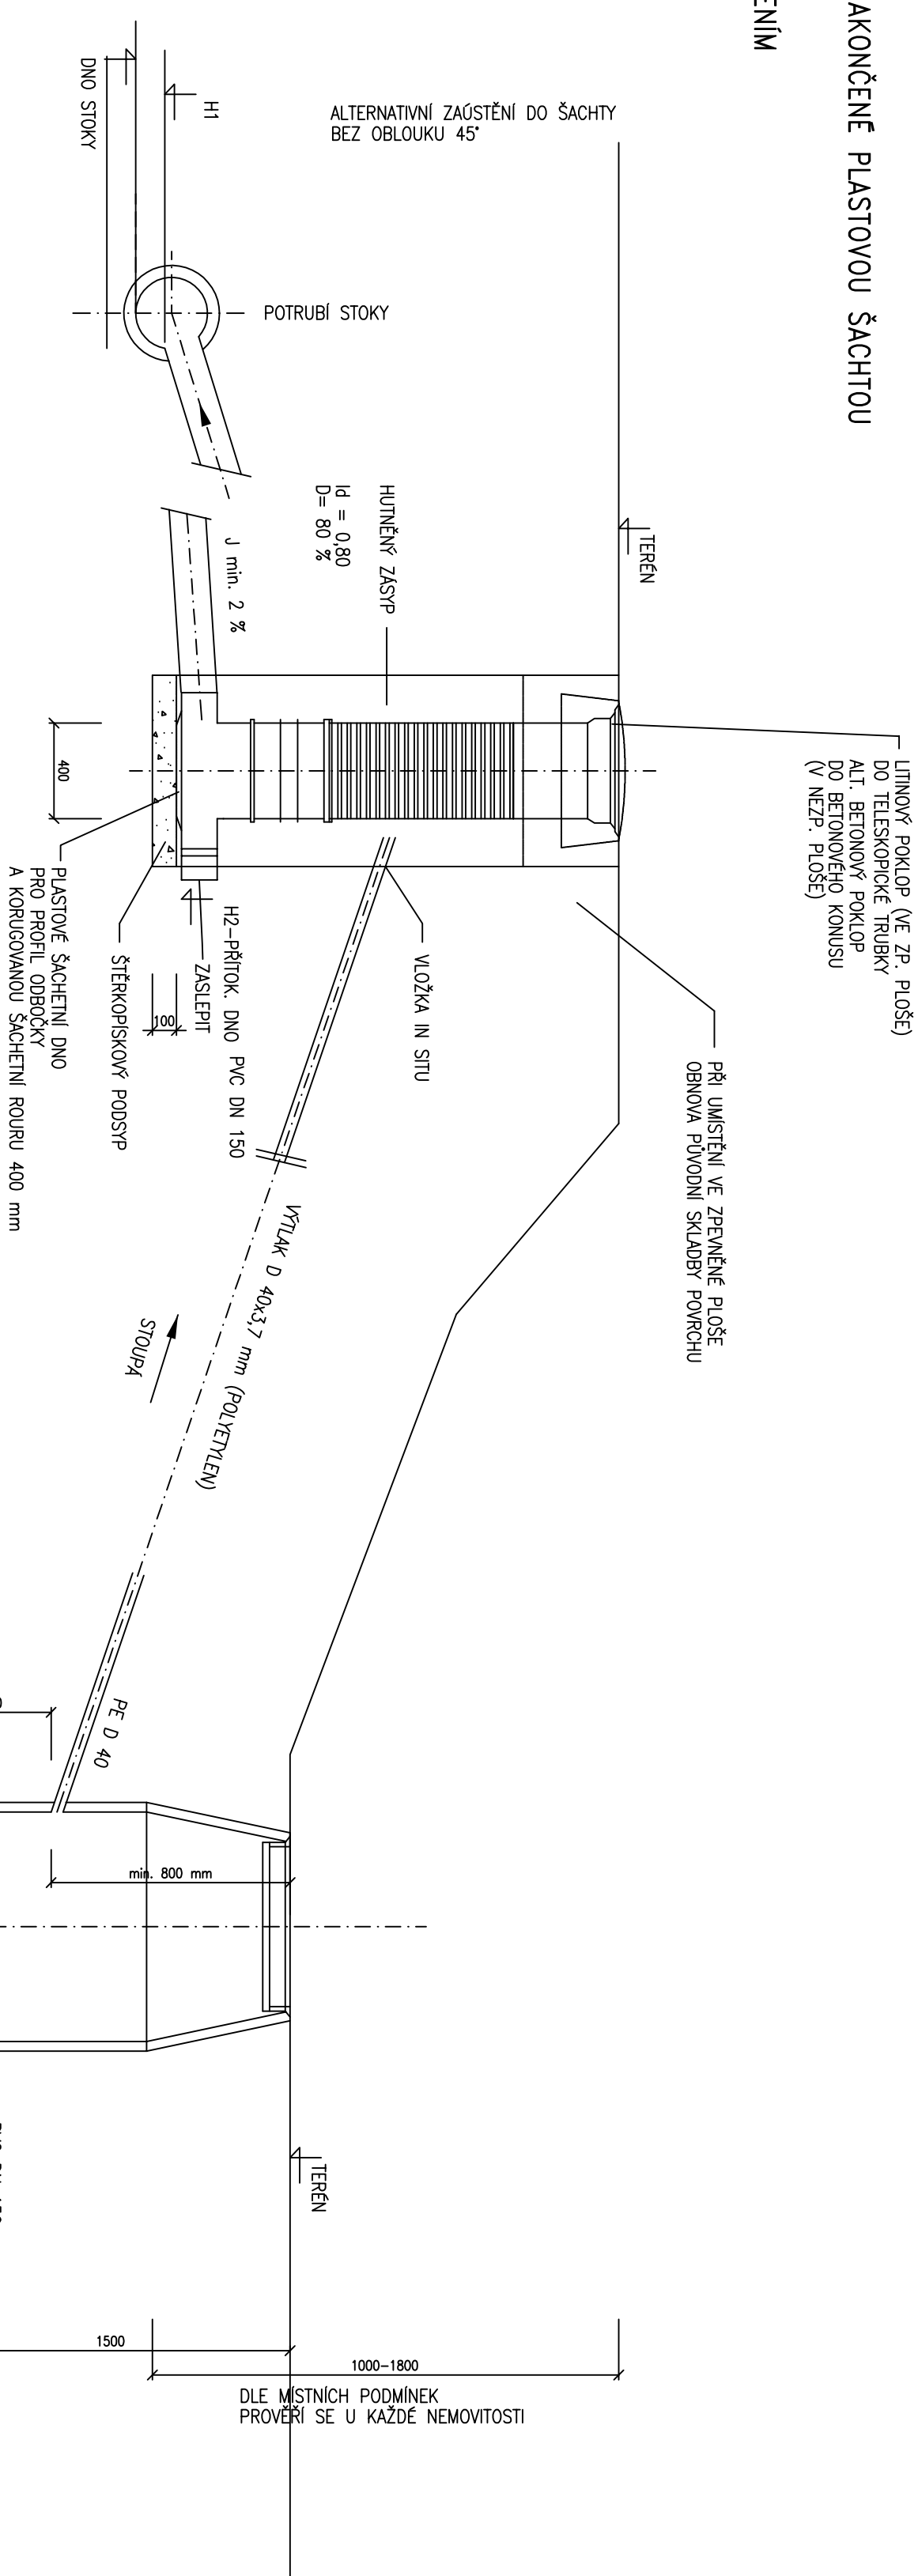

**PŮDORYS ODBOČENÍ**

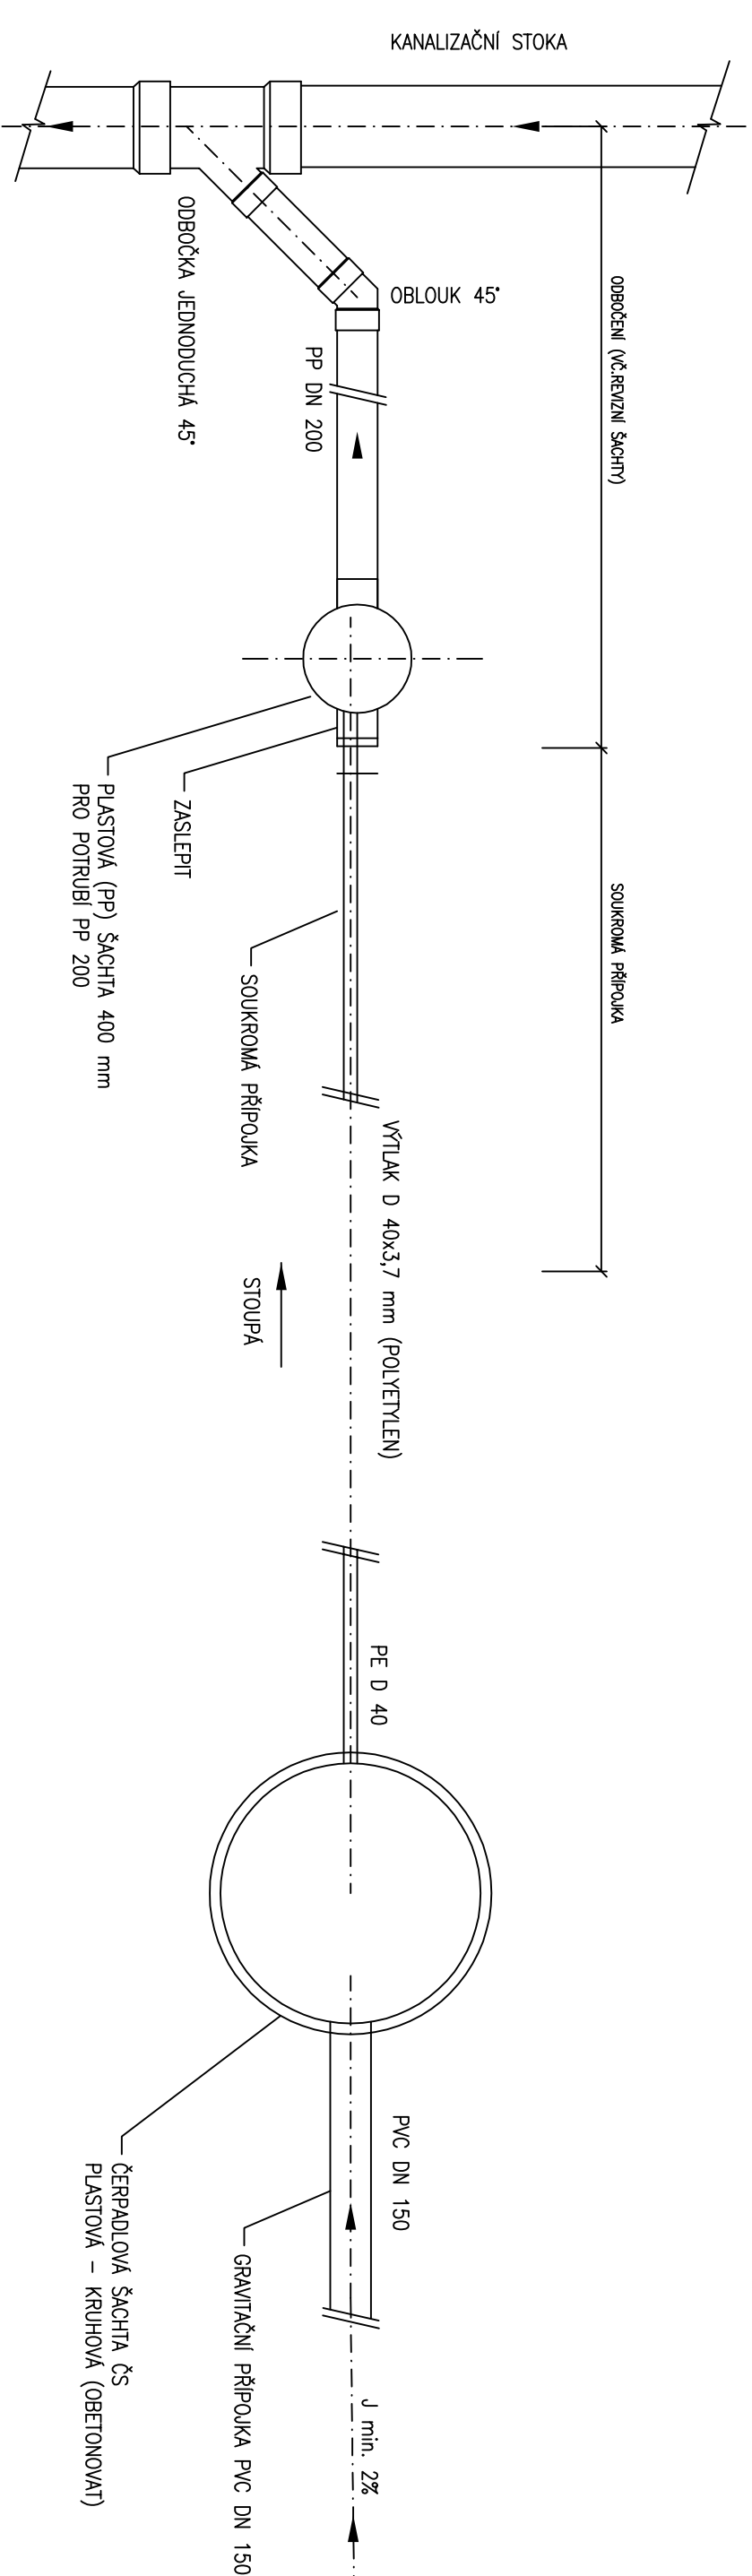

**POZNÁMKA:**  
V PŘÍPAĚ ZASTĚNÍ DO REVIZNÍ BETONOVÉ (POPŘ. PLASTOVÉ) ŠACHTY BUDE ODBOČENÍ ZASTĚNÉ DO DŮLA (100 mm VŠ).  
ODBOČENÍ NA TRASE JE UKONČENO REVIZNÍ ŠACHTOU A ZASLEPENO.

HP:	ING. J. SKOROVÁ	INVESTOR:	MĚSTO PETRÁLOV
ZODP. PROJ:	ING. J. SKOROVÁ	MÍSTO (OBEC):	ŘEHOVÉ
KRESLIL:	KRAJ:	MORAVSKOSLEZSKÝ	
AKCE:	SANAČE A REKONSTRUKCE KANALIZAČNÍ SOUSTAVY V DŮSLEDKU DOZŇVIVANÍ DŮLNÍCH ŠKOD PŘI TĚŽBĚ UHLÍ V PETRÁLOVĚ		
PRÍLOHA:	F-2.1.1.10 01A SPL. KAN. LOKALITA "PETRÁLOV"	ZAK. ČÍSLO:	1.3.908
		ARCH. ČÍSLO:	KI-34-1-337
		STUPEŇ:	SŘPĚN 2010
		DATUM:	DSP
		MĚŘÍTKO:	YMKRES ČÍSLO:
			F-2.1.1-45

**vodins**  
Hřanovice 868, 7102