


ELEKTRO VÝKRESY - BARY KD PETŘVALD


projekční kancelář Ivy Lukšové

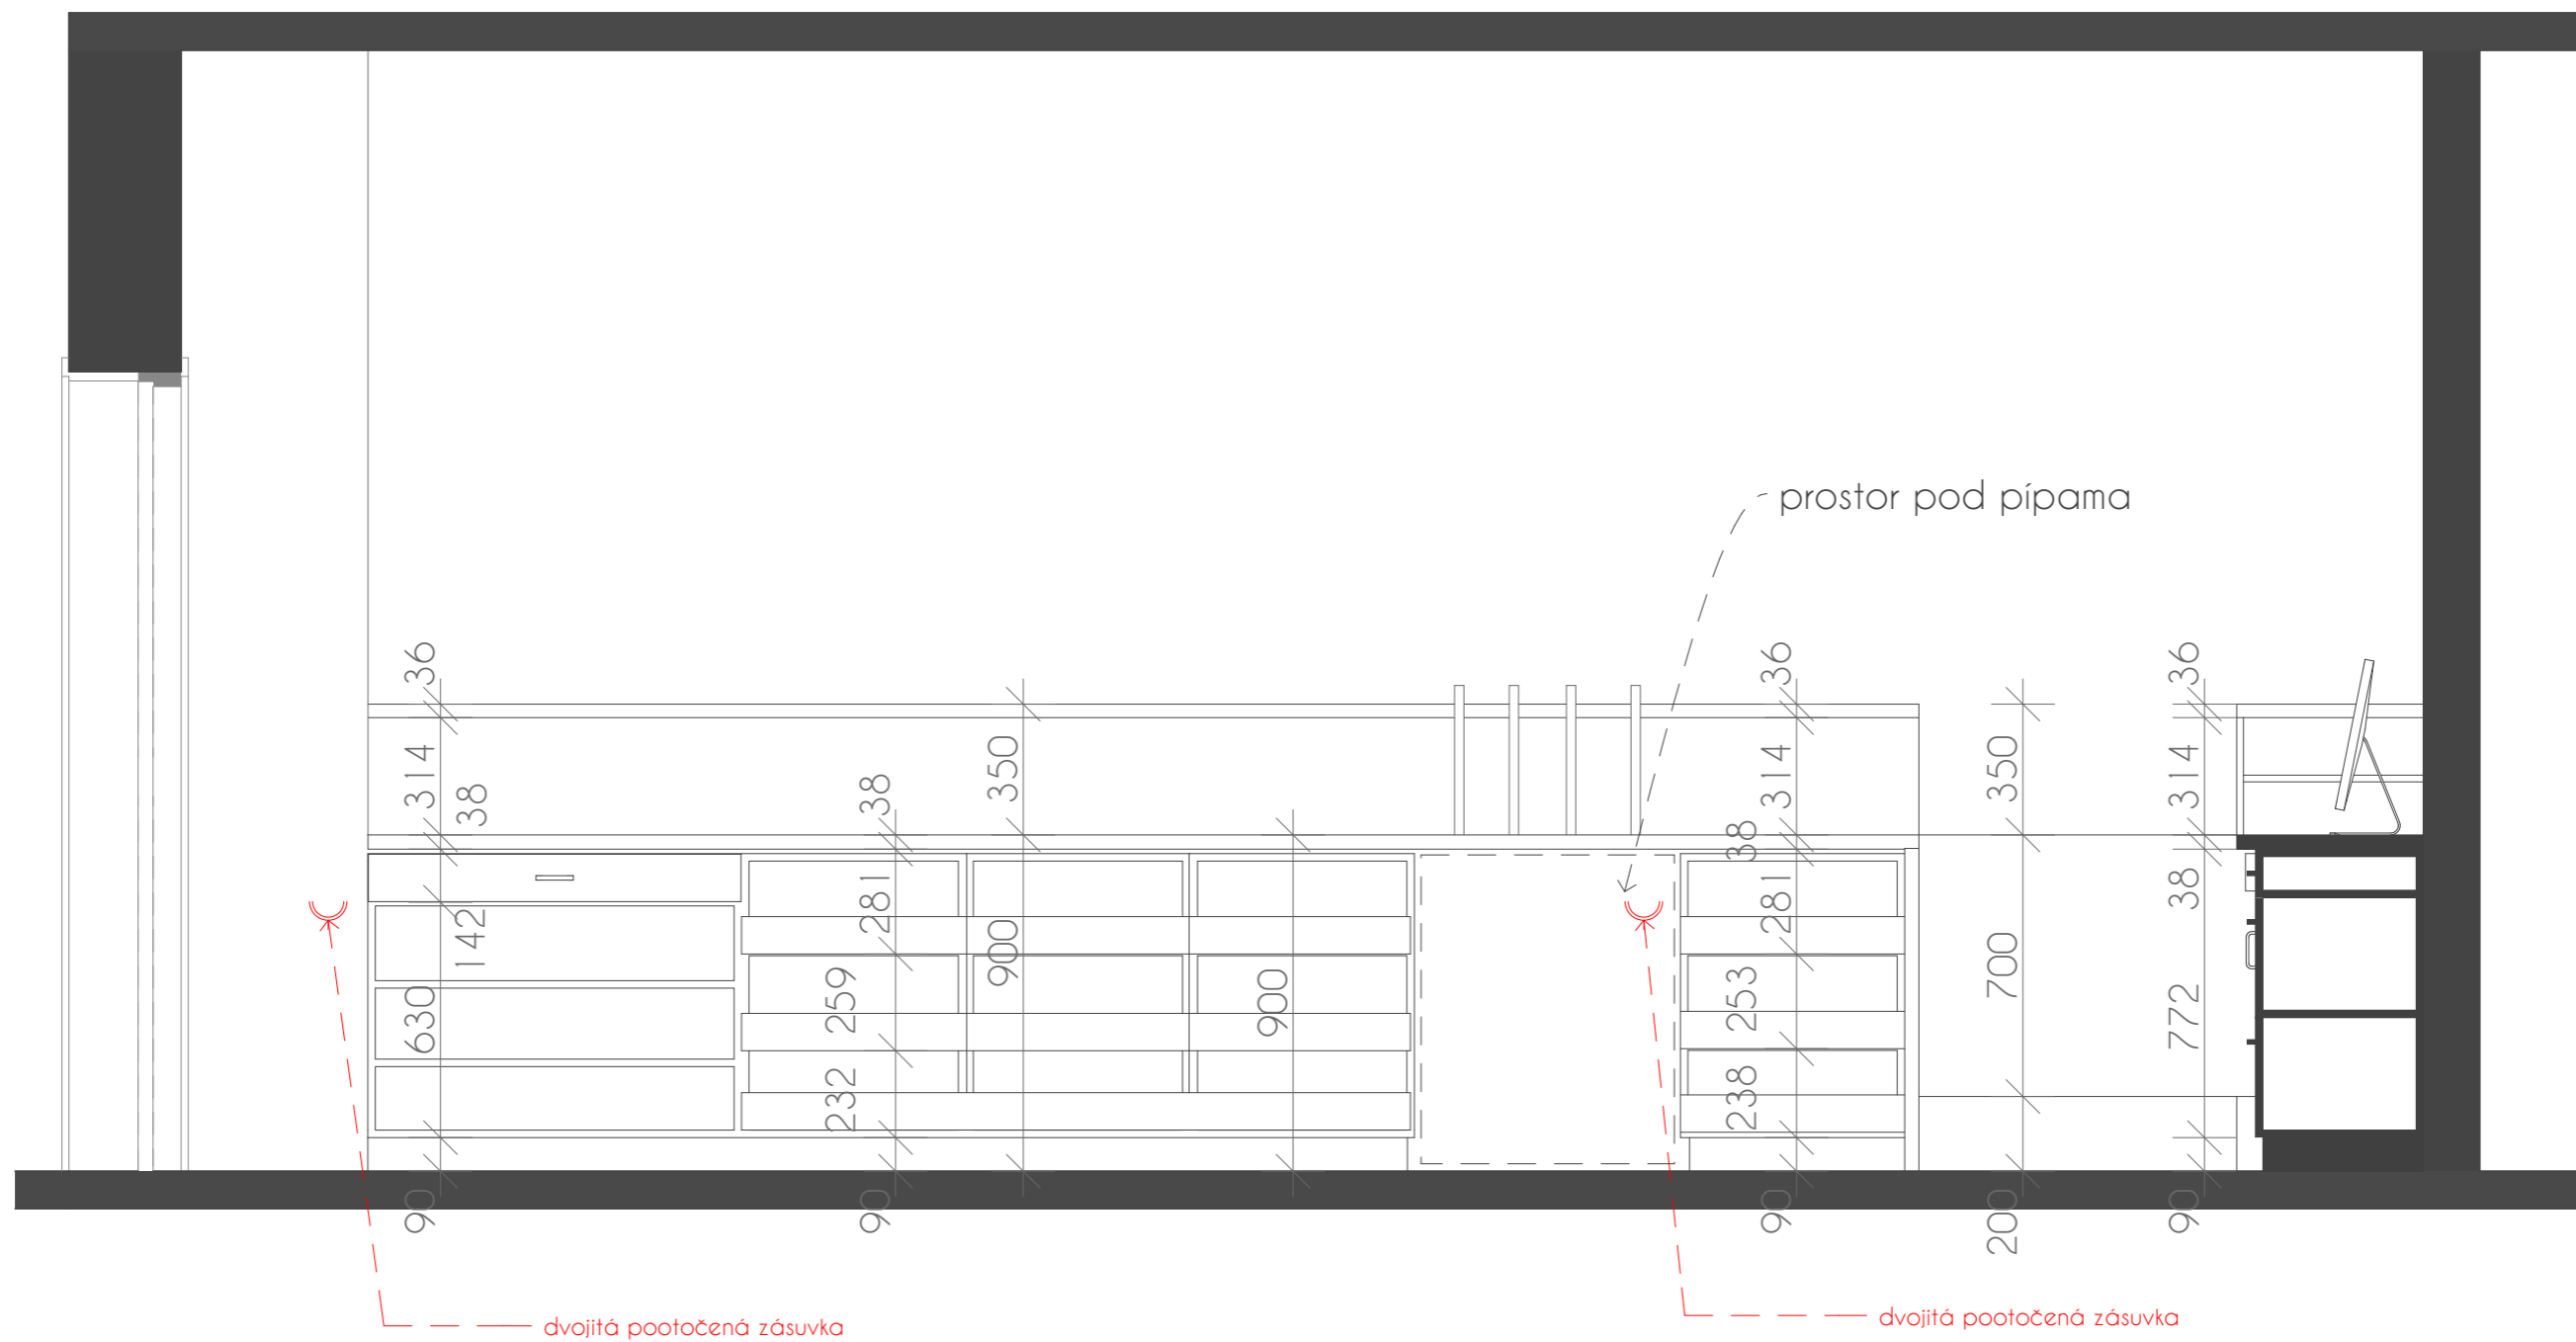


ŘEZ A2 (BAR V RESTAURACI)




ŘEZ A3 (BAR V RESTAURACI)

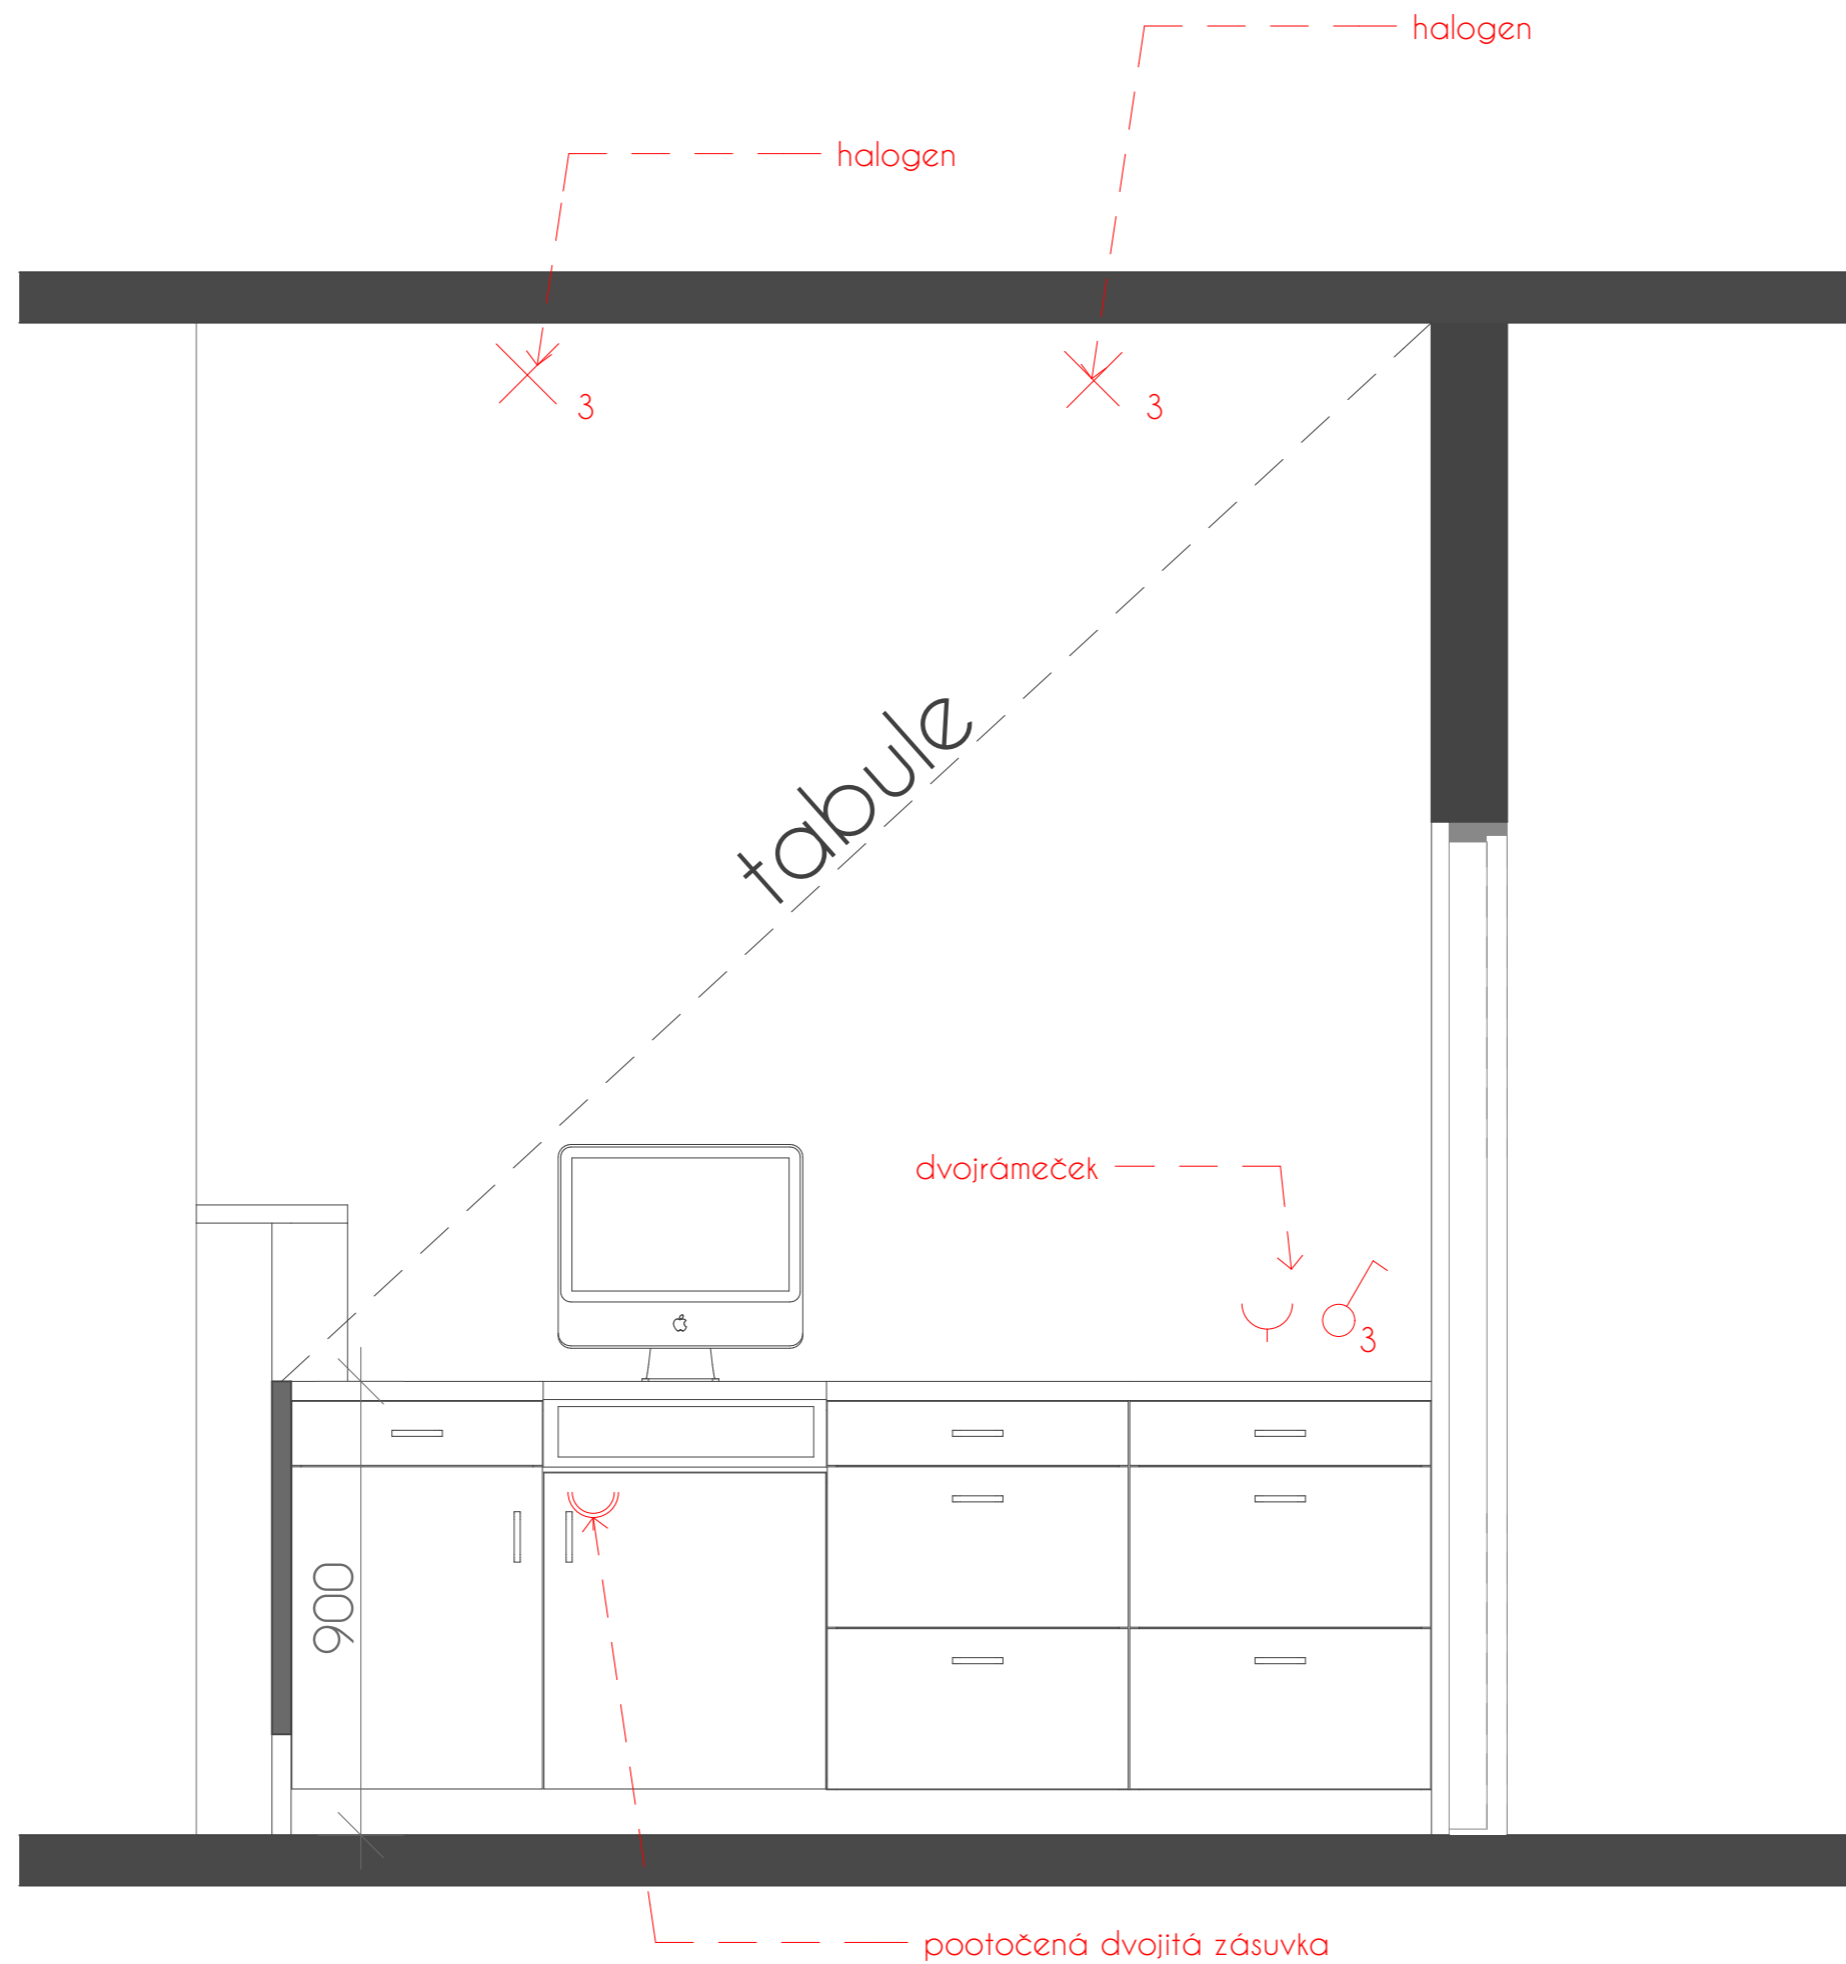


PŮDORYS BARU V SÁLE

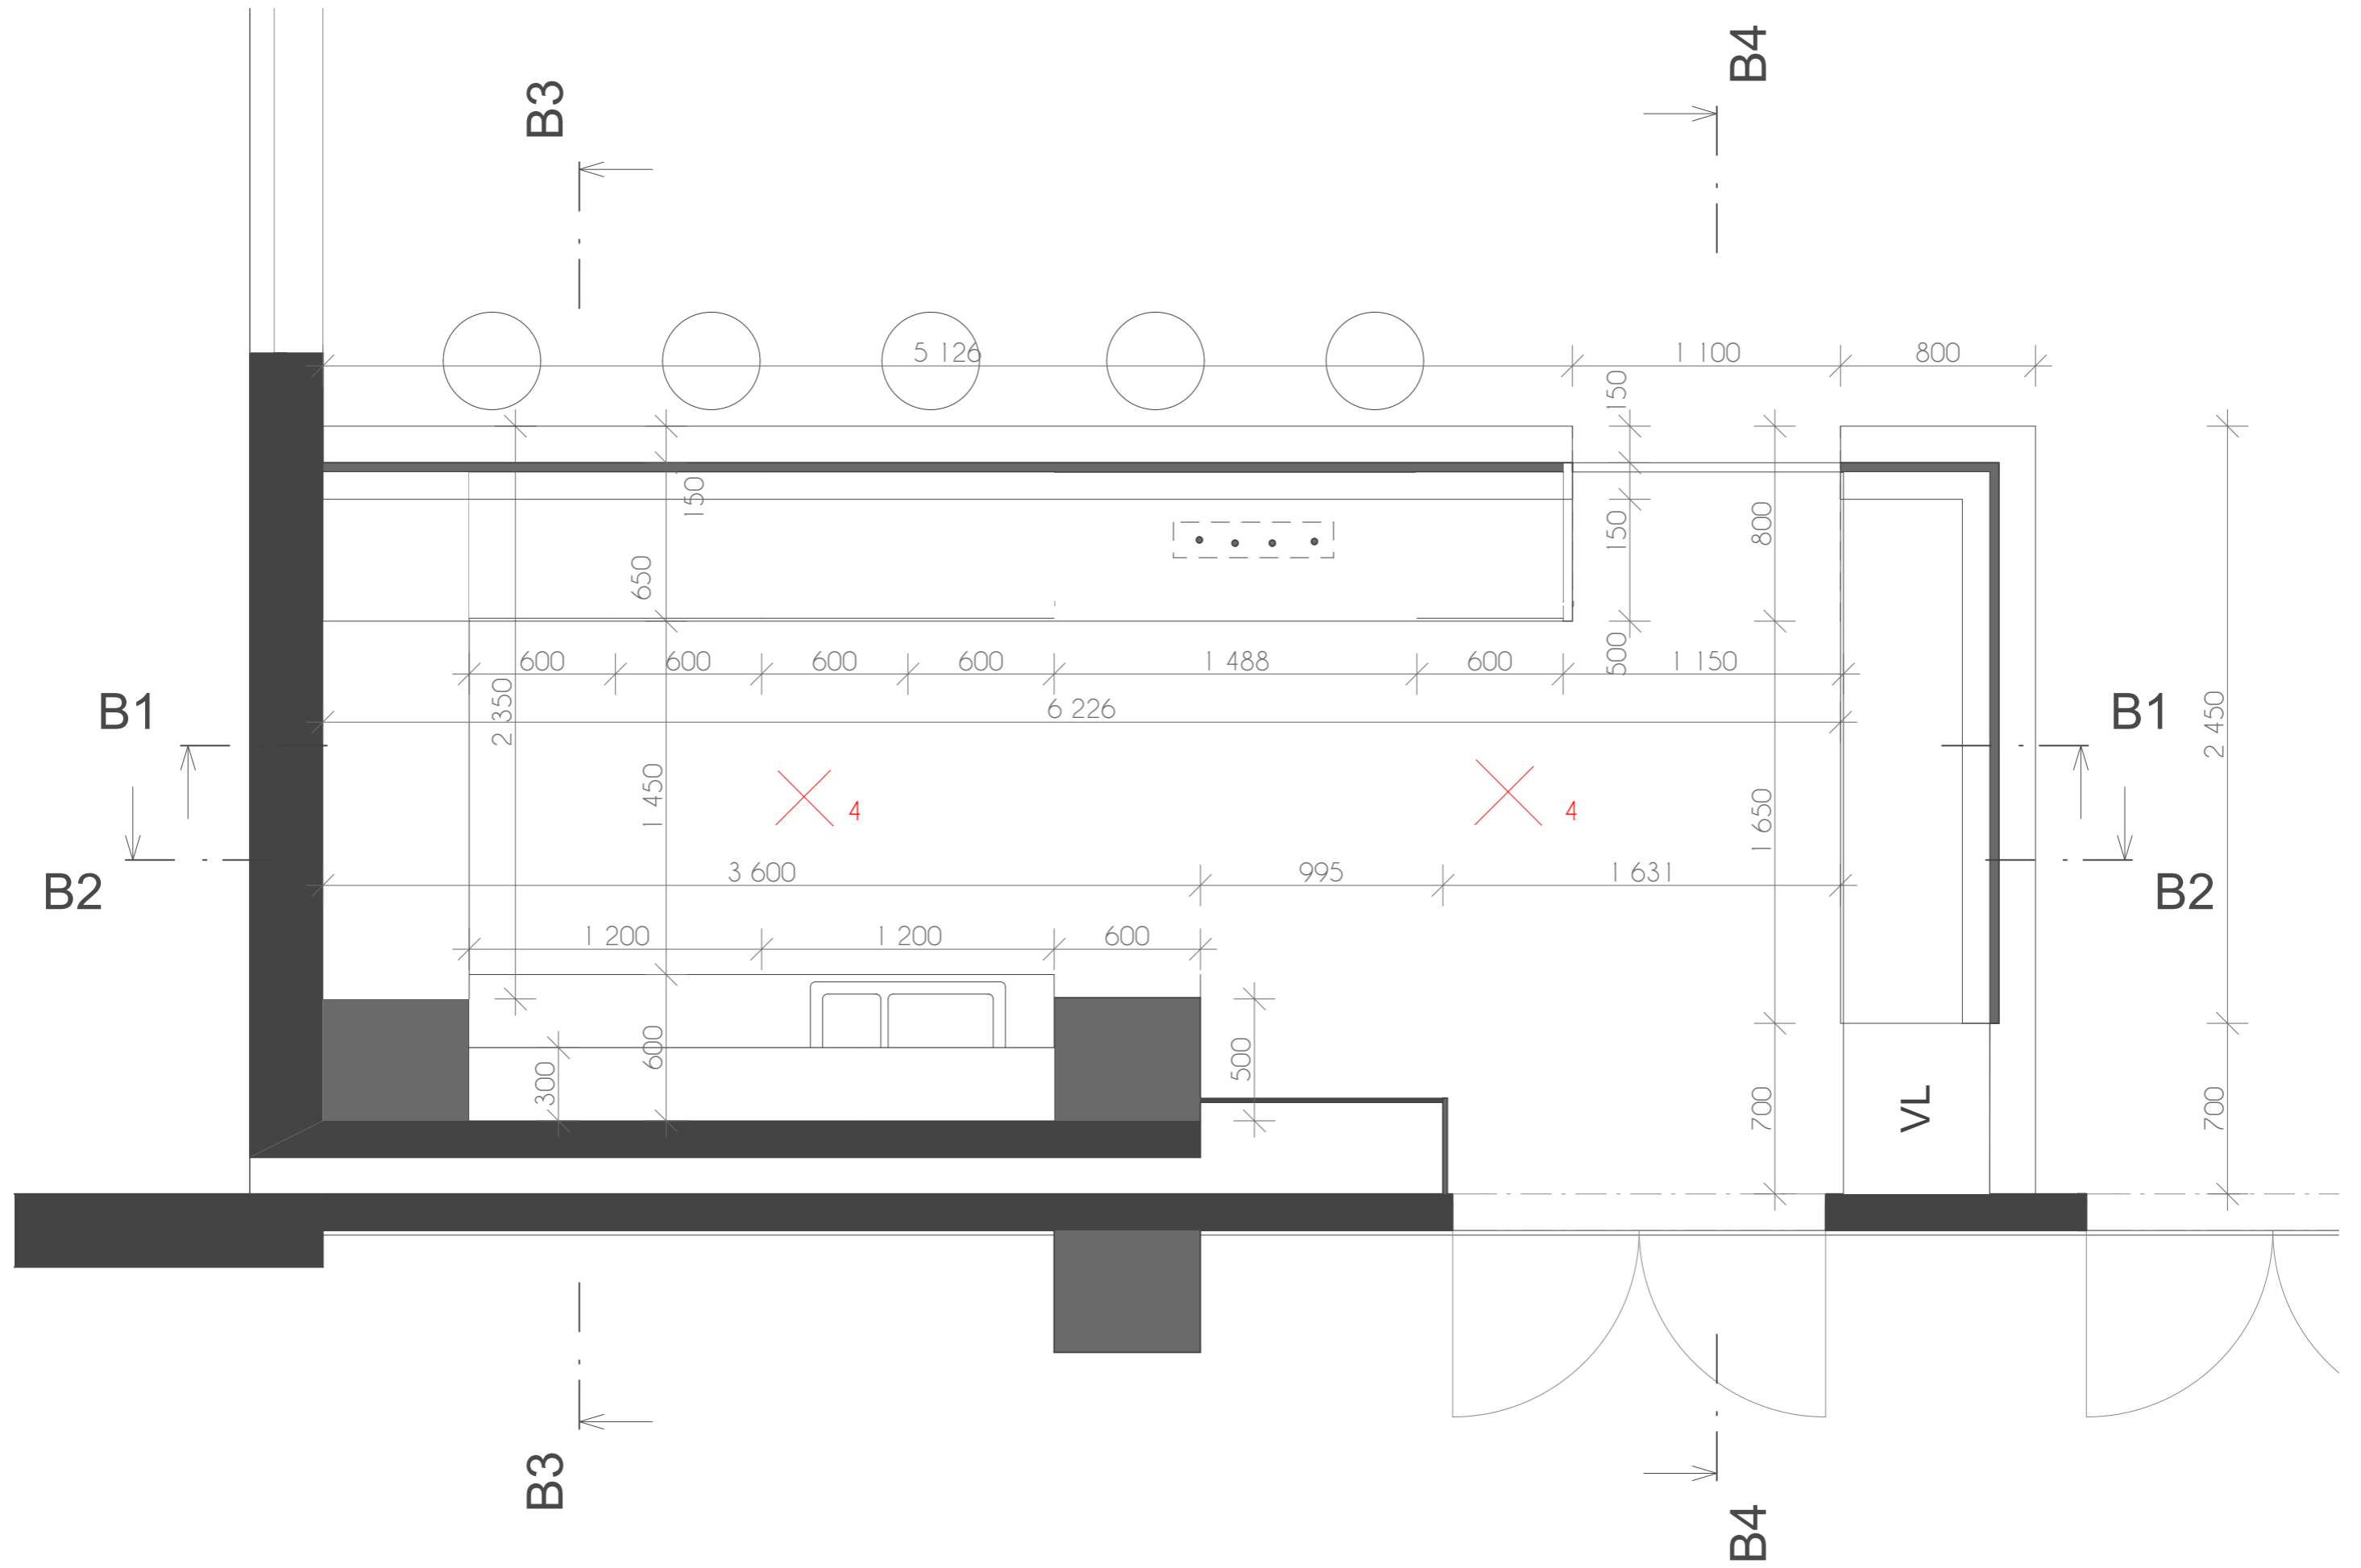

ŘEZ B1 (BAR V SÁLE)

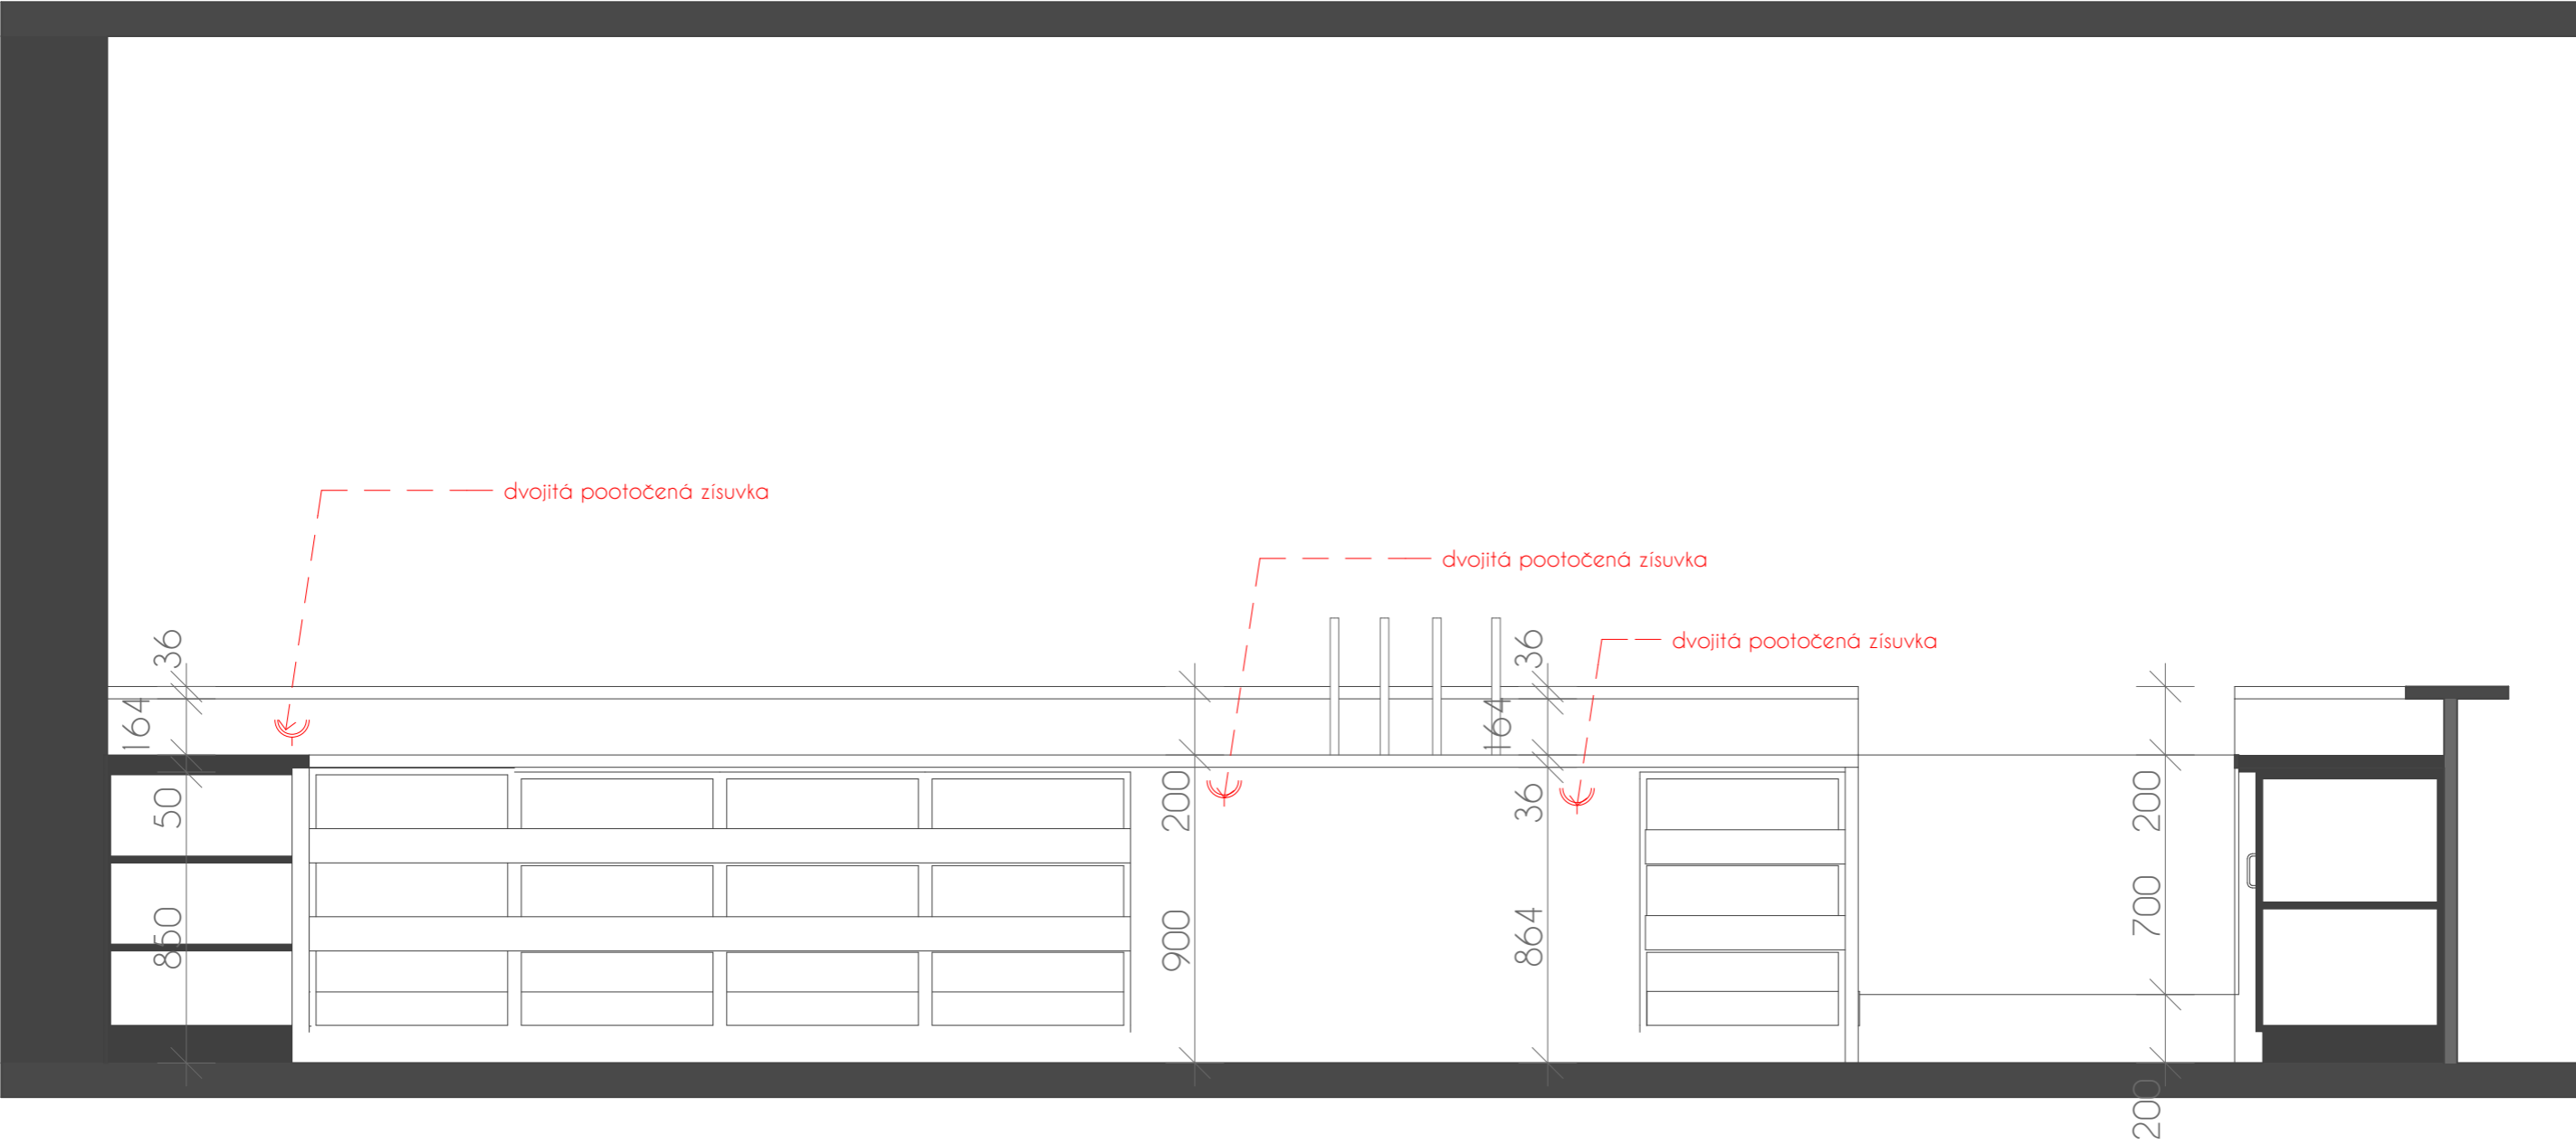

ŘEZ B2 (BAR V SÁLE)

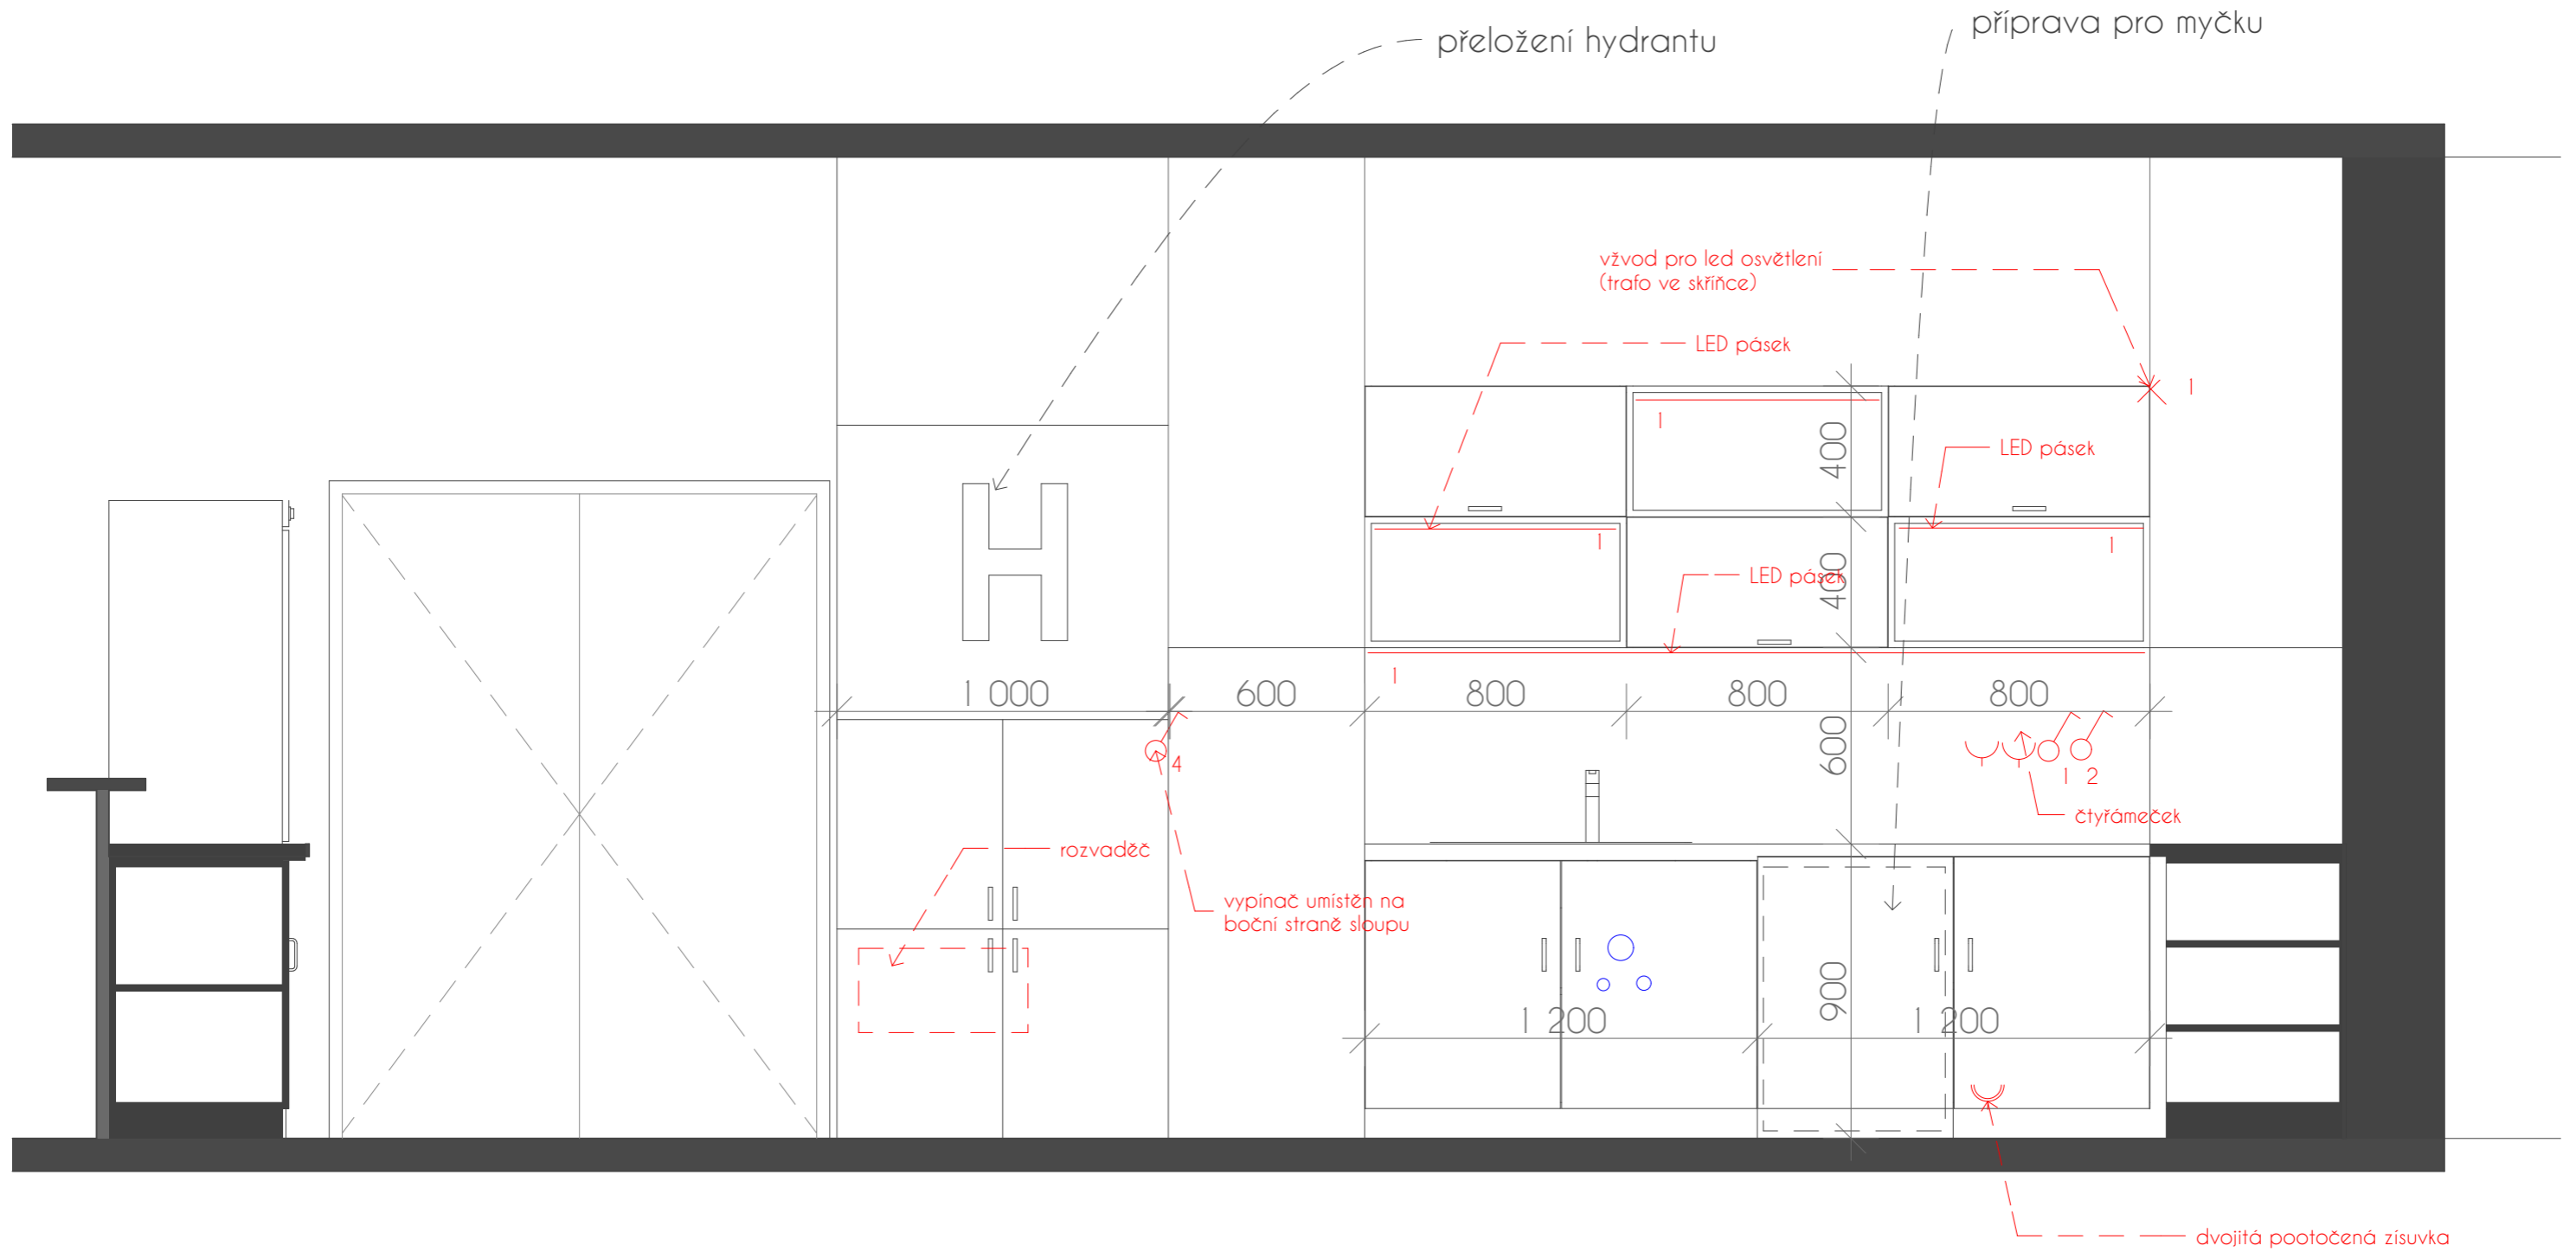

ŘEZ B4 (BAR V SÁLE)

