


PŮDORYS HRŠTĚ

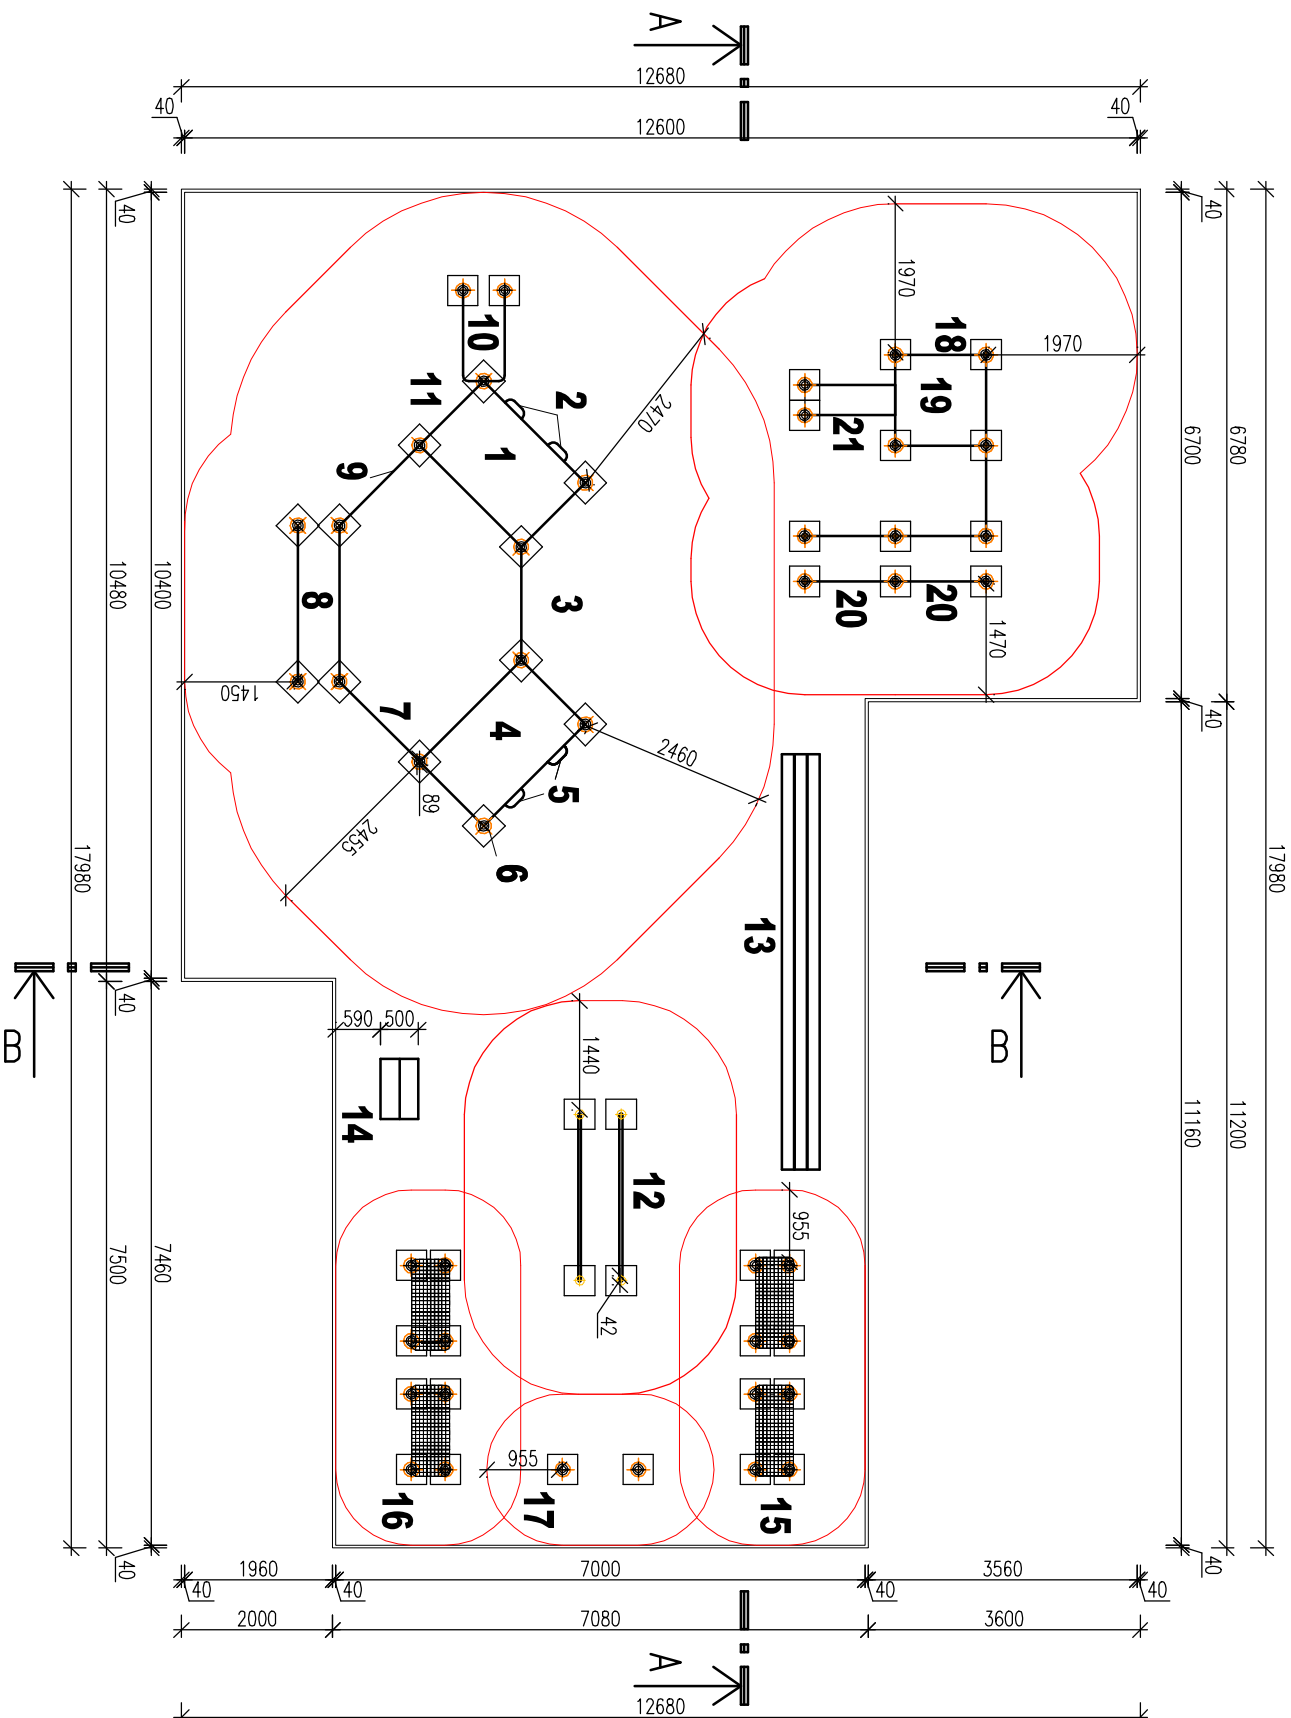


OZN	NÁZEV PRVKU	MATERIÁL PRVKU
1	VODOROVNÉ RUČKOVANÍ	OCEL
2	SHYB-ÚZKÝ ÚCHOP	OCEL
3	U-HRAZDA	OCEL
4	DVOUÚROVNĚNÉ RUČKOVANÍ	OCEL
5	ÚZKÝ ÚCHOP	OCEL
6	SVISLÁ HRAZDA	OCEL
7	HRAZDA Z	OCEL
8	BRADLA	OCEL
9	HRAZDA VODOROVNÁ	OCEL
10	TRICEPSOVÝ TRENAŽÉR	OCEL
11	ŽEBŘINA	OCEL
12	BRADLA NÍZKÁ	OCEL
13	BETONOVÁ LAVICE - PRKNA DŘEVĚNÉ	BETON, DŘEVO
14	VYSOKOVÉ SCHŮDKY - PŘENOSNÉ	OCEL
15	LAVICE BEZ MADEL	OCEL
16	LAVICE S MADLY	OCEL
17	INFORMAČNÍ TABULE	OCEL
18	SPECIÁLNÍ ŽEBŘINA	OCEL
19	SESTAVA HRAZD RŮZNÝCH VÝŠEK	OCEL
20	DVOUÚROVNĚNÉ BRADLA	OCEL
21	ŠIKMÁ LAVICE	OCEL

LEGENDA ČAR

— DOPADOVÉ VZDALENOSTI DLE EN NORMY

POZNÁMKY

- PŘED ZAHÁJENÍM PRÁCI JE INVESTOR POVINEN ZAJISTIT VYTŘEČENÍ VŠECH DOTČENÝCH INŽENÝRSKÝCH SÍŤ
- BETONOVÉ LOŽE OBRUBNIKU BUDE Z BETONU C12/15, X0, Dmax 8mm
- OBRUBNÍKY PO OBVODU HRŠTĚ BUDOU Z PRYŽOVÝCH OBRUBNÍKŮ TL. 40 MM

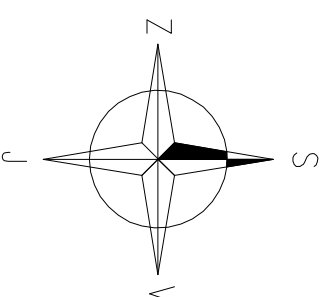

VYPRACOVAL	ZODPOVĚDNÝ PROJEKTANT	ING. MICHAL HRANČÍK	ING. JAROSLAV ČEPIČKÝ
INVESTOR: MĚSTO PETŘÁLD, GEN. SVOBODY 511, 735 41 PETŘÁLD			
NOVOSTAVBA STREETWORKOUTOVÉHO HRŠTĚ VČ. TERÉNNÍCH ÚPRAV			
K.Ú. PETŘÁLD U KARVINĚ, PARC.Č. 2/17			
ING. MICHAL HRANČÍK		PROJEKČNÍ KANCELÁŘ ZLÍN	
michal.hranck@post.cz		MOBIL: 777 192 960	
FORMÁT	2A4 (A3)	ČÁST PD	ČÍSLO PŘÍLOHY
DATUM	10/2015	D.1.1	04
STUPĚŇ	RDS		
MĚŘÍTKO	1:100		

PŮDORYS HRŠTĚ