


ŘEZ A-A

PARCELA	2/17	2/17	2/17
PORUCH	KAMENIVO	ASFALTOBETON A TRÁVA	DLAŽBA

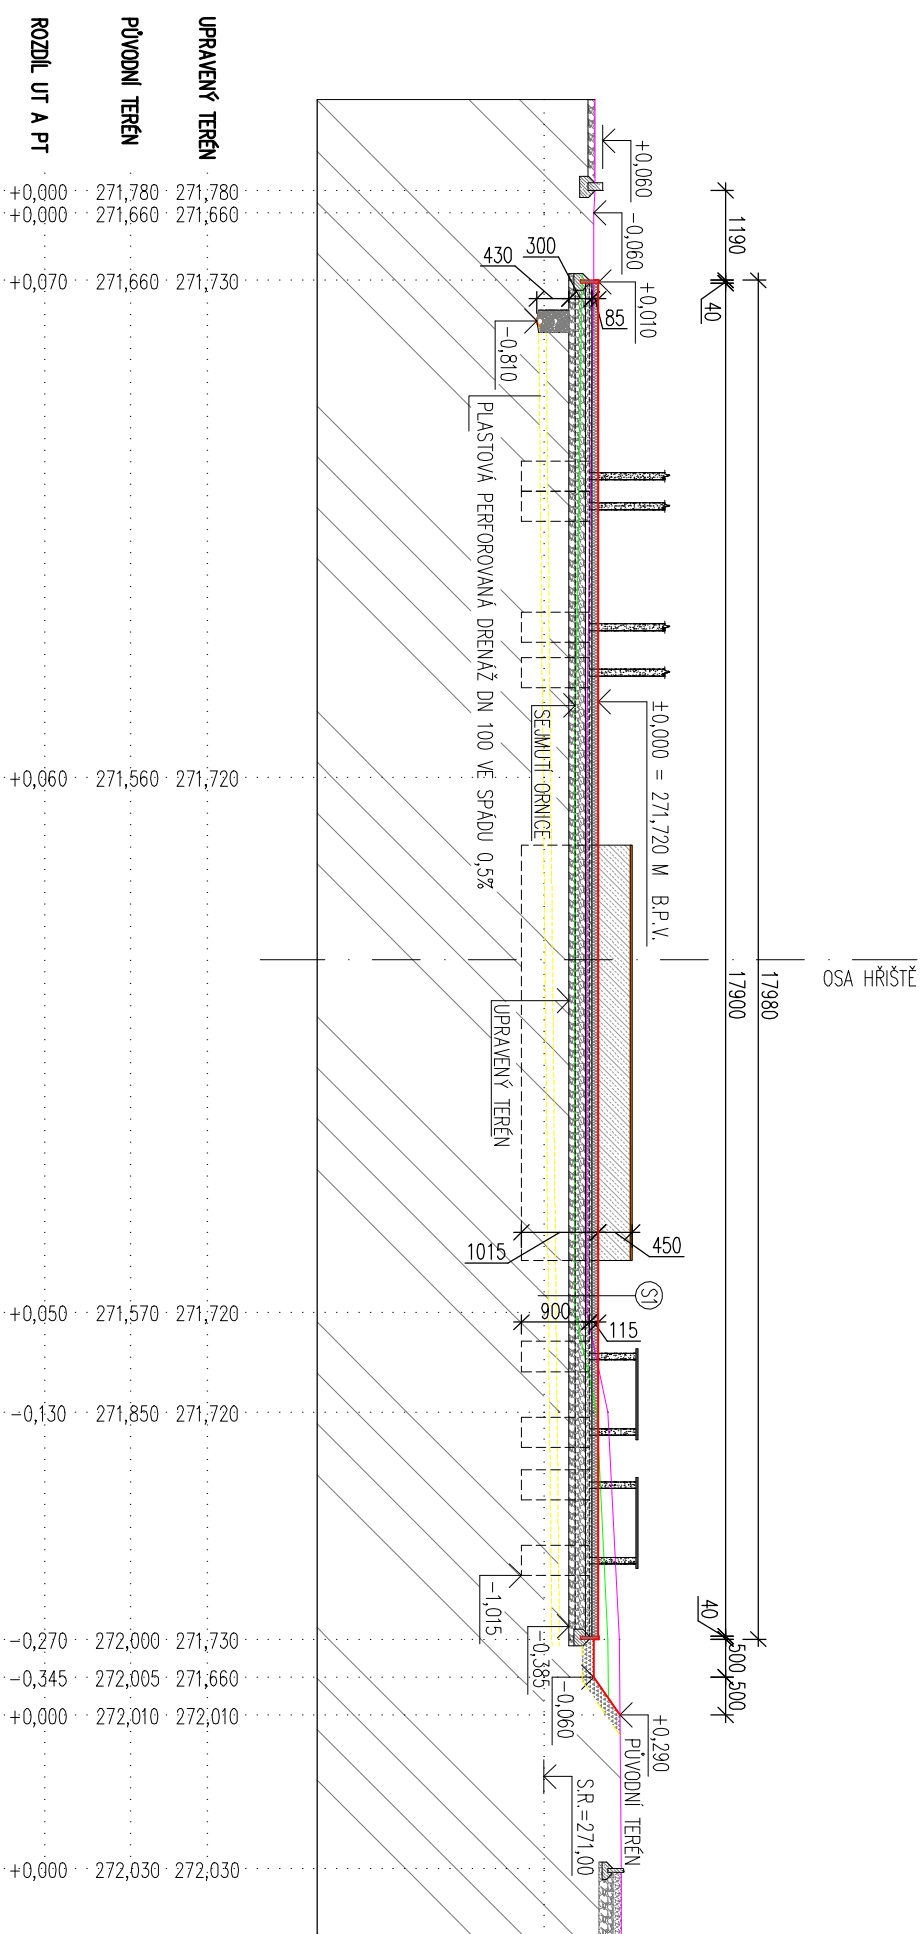

LEGENDA MATERIÁLŮ

- OCELOVÉ CVČEBNÍ PRAKY
- PRYZOVÁ DLAŽBA A OBRUBNÍKY
- OHUMSOVANÍ ORNICE TL. 150 mm, VČ. OSETI TRAVNÍM SEMENEM
- BETON C 12/15, X0, Dmax 8mm
- BETON C 20/25, X0, Dmax 16mm
- HUTNĚNÝ OBSYP POTRUBÍ DRCENÝM KAMENIVEM FRAKCE 8-16 MM
- DRCENÉ KAMENIVO FRAKCE 8-16; 4-8; 0-4 mm
- DRCENÉ KAMENIVO FRAKCE 32-63; 8-16; 0-32 mm
- ROSTLÁ ZEMLINA - ZHUTNĚNÁ ZEMNÍ PŮLAŇ NA MIN Eder2 = 15 Mpa

LEGENDA ČAR

- PŮVODNÍ TERÉN
- SEJMUTÍ ORNICE
- UPRAVENÝ TERÉN
- HRÁŠTĚ VČ. TERÉNNÍCH ÚPRAV

LEGENDA SKLADEB KONSTRUKCÍ

- SKLADBA STREETWORKOUTOVÉHO HRÁŠTĚ
 - PRYZOVÉ DLAŽDICE TL. 85mm
 - GEOEXZILIE NETKANÁ 300g/m²
 - DRCENÉ KAMENIVO FRAKCE 0-4mm TL. 20mm
 - DRCENÉ KAMENIVO FRAKCE 4-8mm TL. 30mm
 - DRCENÉ KAMENIVO FRAKCE 8-16mm TL. 50mm
 - DRCENÉ KAMENIVO FRAKCE 32-63mm TL. 120mm
 - DRCENÉ KAMENIVO FRAKCE 0-32mm TL. 80mm
 - GEOEXZILIE NETKANÁ 300g/m²
 - UPRAVENÁ PŮLAŇ S PŘEHUTNĚNÍM NA Eder1 = 15 Mpa
 - DRENÁŽNÍ SYSTÉM - FLEXI POTRUBÍ DN 100 VE VYSPADOVANÝCH DRAŽKÁCH

POZNÁMKA

- PŘED ZAHÁJENÍM PRÁČI JE INVESTOR POVINEN ZAJISTIT VYTYČENÍ A KOORDINACI VŠECH DOTYČENÝCH INŽENÝRSKÝCH SÍTÍ
- BETON ZAKLADOVÝCH PATEK BUDE Z BETONU C16/20 (B20), X0, Dmax 16mm
- BETONOVÉ LOŽE OBRUBNÍKU BUDE Z BETONU C12/15 (B15), X0, Dmax 8mm
- PO OBVODU HRÁŠTĚ BUDOU PRYZOVÉ OBRUBNÍKY ROZMĚRU 750/250/40 - TL. 40 MM

VYPRACOVAL	ZODPOVĚDNÝ PROJEKTANT	ING. MICHAL HRANČÍK PROJEKČNÍ KANCELÁŘ ZLÍN michal.hranck@post.cz
ING. MICHAL HRANČÍK	ING. JAROSLAV ČEPIČKÝ	
INVESTOR: MĚSTO PETŘÁLD, GEN. SVOBODY 511, 735 41 PETŘÁLD		
NOVOSTAVBA STREETWORKOUTOVÉHO HRÁŠTĚ VČ. TERÉNNÍCH ÚPRAV		
K.Ú. PETŘÁLD U KARVINĚ, PARC.Č. 2/17		
FORMÁT		2A4 (A3)
DATUM		10/2015
STUPEŇ		RDS
MĚŘÍTKO		1:100
ČÁST PD	ČÍSLO PŘÍLOHY	
ŘEZ A-A	D.1.1 05	