


ŘEZ B-B

| PARCELA | 2/17 | 2/17 | 2/17 | 2/17 | 2/8 |
|---------|-------|--------|----------------------|-------|--------|
| POVRCH | TRÁVA | ASFALT | ASFALTOBETON A TRÁVA | TRÁVA | OBJEKT |

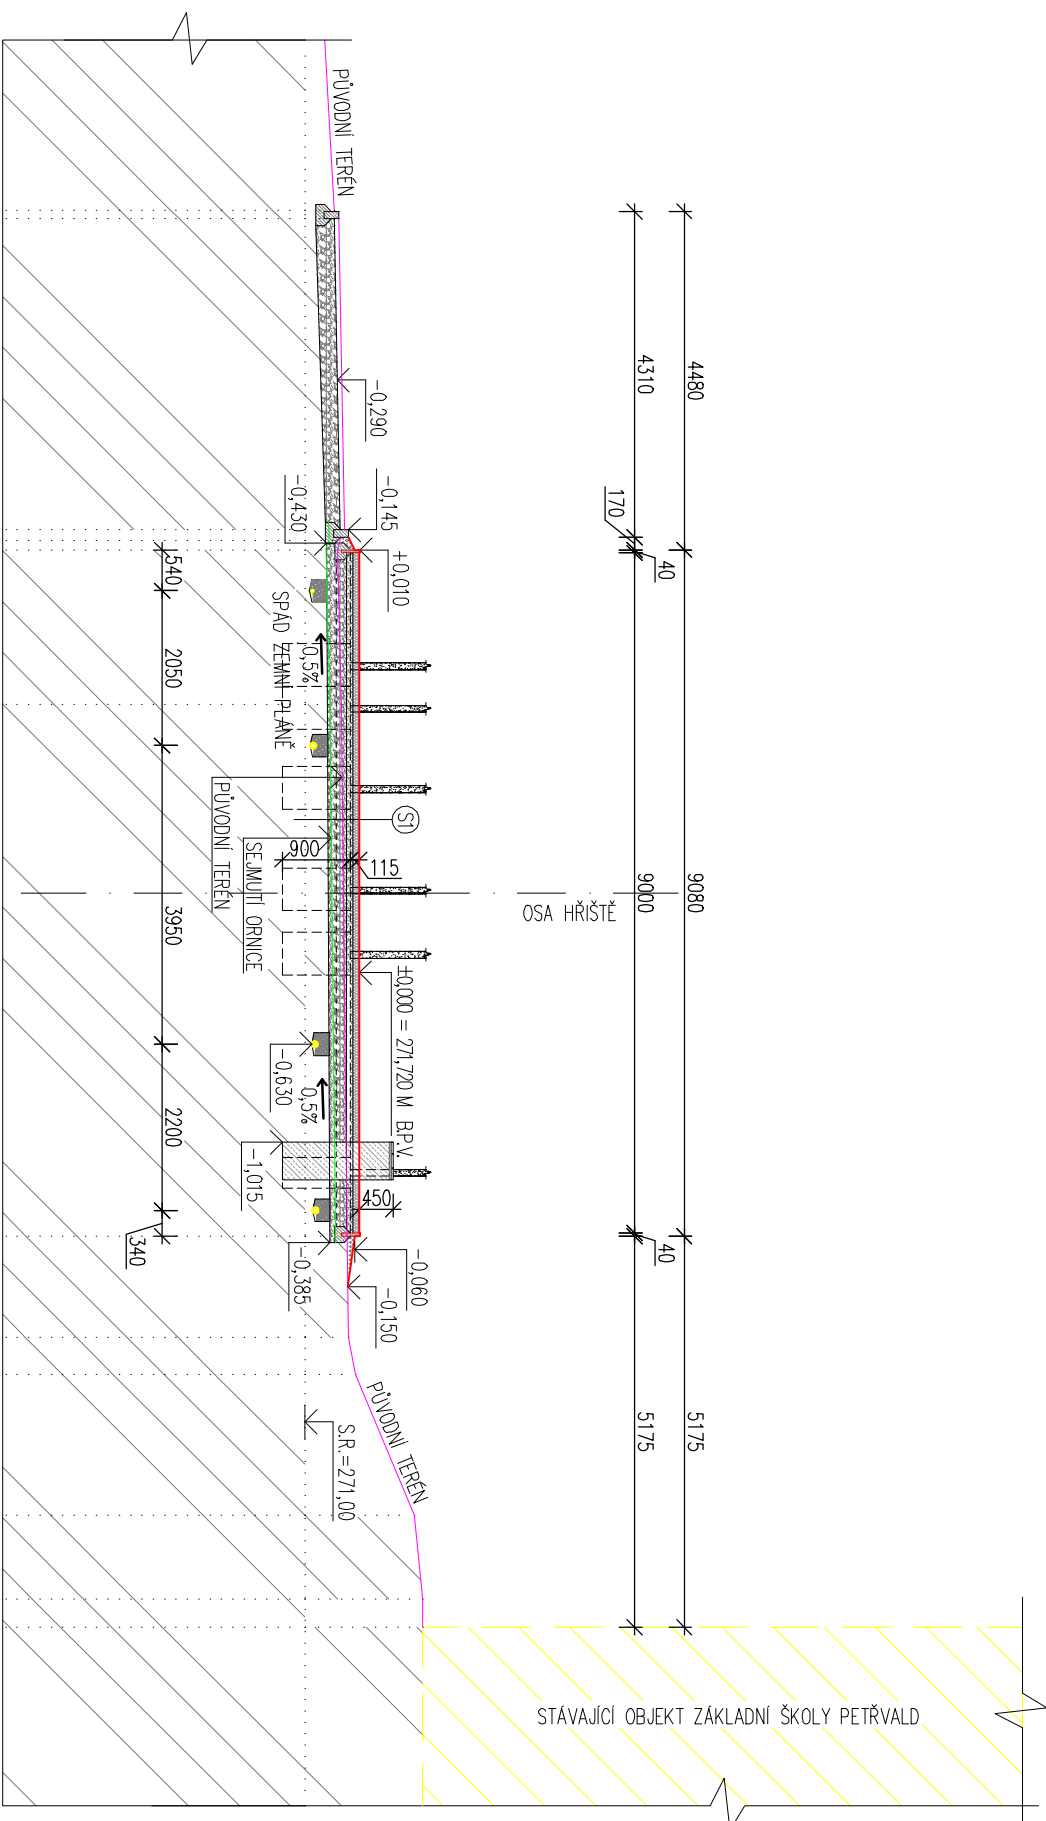

| UPRAVENÝ TERÉN | PŮVODNÍ TERÉN | ROZDÍL UT A PT |
|----------------|---------------|----------------|
| 271,450 | 271,450 | +0,000 |
| 271,575 | 271,575 | +0,000 |
| 271,730 | 271,430 | +0,300 |
| 271,720 | 271,480 | +0,240 |
| 271,730 | 271,560 | +0,170 |
| 271,580 | 271,580 | +0,000 |
| 271,670 | 271,670 | +0,000 |
| 272,450 | 272,450 | +0,000 |
| 272,560 | 272,560 | +0,000 |
| 272,560 | 272,560 | +0,000 |

LEGENDA MATERIÁLŮ

- OCELOVÉ OVIČEBNÍ PRAKY
- PRYZOVÁ DLAŽBA A OBRUBNÍKY
- OHUMUSOVANÍ ORNICE TL. 150 mm, VČ. OSETI TRAVNÍM SEMENEM
- BETON C 12/15, X0, Dmax 8mm
- BETON C 20/25, X0, Dmax 16mm
- HUTNĚNÝ OBSYP POTRUBÍ DRČENÝM KAMENNEM FRAKCE 8-16 MM
- DRČENÉ KAMENNÉ FRAKCE 8-16; 4-8; 0-4 mm
- DRČENÉ KAMENNÉ FRAKCE 32-63; 8-16; 0-32 mm
- ROSTLÁ ZEMINA - ZHUTNĚNÁ ZEMNÍ PŮŤ NA MIN Eder2 = 15 Mpa

LEGENDA ČAR

- PŮVODNÍ TERÉN
- SEMULTI ORNICE
- UPRAVENÝ TERÉN
- HRÁŠTĚ VČ. TERÉNNÍCH ÚPRAV

LEGENDA SKLADEB KONSTRUKCÍ

- SKLADBA STREETWORKOUTOVÉHO HRÁŠTĚ
- PRYZOVÉ DLAŽDICE TL. 85mm
- GEOTEXTILIE NETKANÁ 300g/m²
- DRČENÉ KAMENNÉ FRAKCE 0-4mm TL. 20mm
- DRČENÉ KAMENNÉ FRAKCE 4-8mm TL. 30mm
- DRČENÉ KAMENNÉ FRAKCE 8-16mm TL. 50mm
- DRČENÉ KAMENNÉ FRAKCE 32-63mm TL. 120mm
- DRČENÉ KAMENNÉ FRAKCE 0-32mm TL. 80mm
- GEOTEXTILIE NETKANÁ 300g/m²
- UPRAVENÁ PŮŤ S PŘEHUTNĚNÍM NA Ederf = 15 Mpa
- DRENAŽNÍ SYSTÉM - FLEXI POTRUBÍ DN 100 VE VYSPADOVANÝCH DRAŽKÁCH

POZNÁMKA

- PŘED ZAHLAŠENÍM PRÁCI JE INVESTOR POVINEN ZAJISTIT VYTŘEŠENÍ A KOORDINACI VŠECH DOTČENÝCH INŽENÝRSKÝCH SÍŤI
- BETON ZÁKLADOVÝCH PATEK BUDE Z BETONU C16/20 (B20), X0, Dmax 16mm
- BETONOVÉ LOŽE OBRUBNÍKU BUDE Z BETONU C12/15 (B15), X0, Dmax 8mm
- PO OBVODU HRÁŠTĚ BUDOU PRYZOVÉ OBRUBNÍKY ROZMĚRU 750/250/40 - TL. 40 MM

| | | | |
|---|-----------------------|-------------------------|-----------------------|
| VYPRACOVAL | ZODPOVĚDNÝ PROJEKTANT | ING. MICHAL HRANČÍK | ING. JAROSLAV ČEPIČKÝ |
| INVESTOR: MĚSTO PETŘVALD, GEN. SVOBODY 511, 735 41 PETŘVALD | | | |
| NOVOSTAVBA STREETWORKOUTOVÉHO HRÁŠTĚ VČ. TERÉNNÍCH ÚPRAV | | | |
| K.Ú. PETŘVALD U KARVINĚ, PARC.Č. 2/17 | | | |
| ING. MICHAL HRANČÍK | | PROJEKČNÍ KANCELÁŘ ZLÍN | |
| MOBIL: 777 192 960 | | michal.hranck@post.cz | |
| FORMÁT | 2A4 (A3) | ČÁST PD | ČÍSLO PŘÍLOHY |
| datum | 10/2015 | D.1.1 | 06 |
| STUPĚŇ | RDS | | |
| MĚŘÍTKO | 1:100 | | |