# ZÁMEČNICKÉ KONSTRUKCE – NAVRŽENÉ PRVKY, PŮDORYSY, ŘEZY, FOTODOKUMENTACE

## SESTAVA CVIČEBNÍCH PRVKŮ Č. 19–21

PERSPEKTIVA




PŮDORYS ZÁKLADŮ




FOTODOKUMENTACE

## SESTAVA CVIČEBNÍCH PRVKŮ Č. 1–10

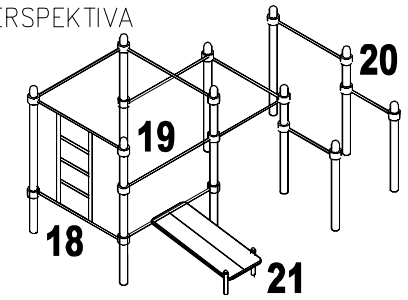PERSPEKTIVA

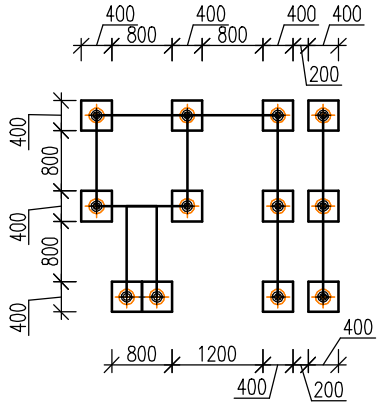


PŮDORYS ZÁKLADŮ




FOTODOKUMENTACE

## INFORMAČNÍ TABULE

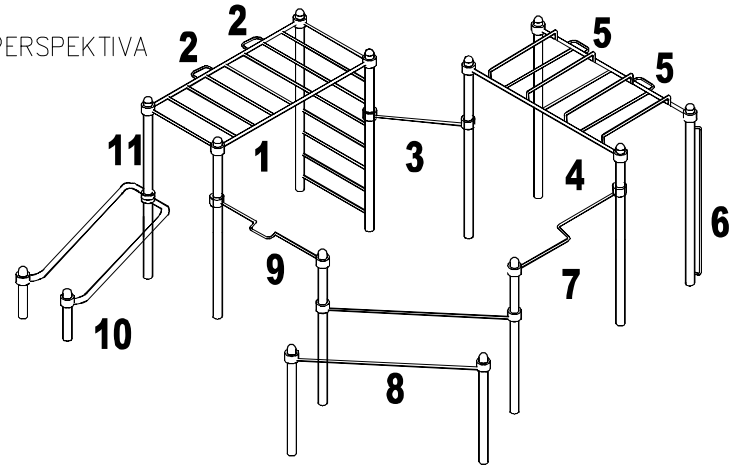PERSPEKTIVA

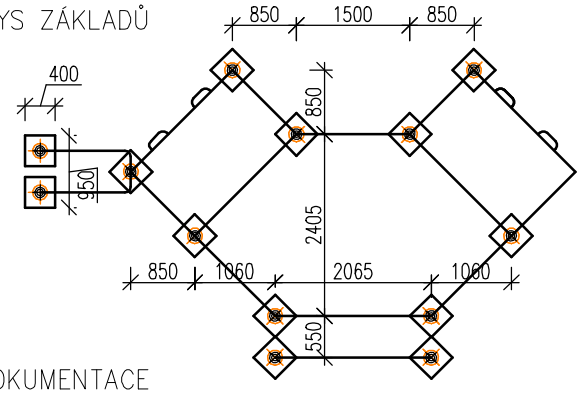


ŘEZ PRVKEM




PŮDORYS ZÁKLADŮ

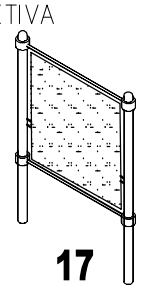


FOTODOKUMENTACE

## BRADLA NÍZKÁ

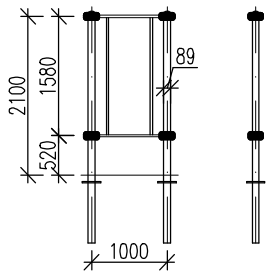PERSPEKTIVA

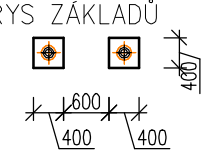


ŘEZ PRVKEM




PŮDORYS ZÁKLADŮ

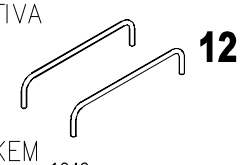


FOTODOKUMENTACE

| LEGENDA PRVKŮ STREETWORKOUTOVÉHO HŘIŠTĚ | | |
|---|---|---|
| OZN | NÁZEV PRVKU | MATERIÁL PRVKU |
| 1 | VODOROVNÉ RUČKOVÁNÍ | OCEL |
| 2 | SHYB–ÚZKÝ ÚCHOP | OCEL |
| 3 | U–HRAZDA | OCEL |
| 4 | DVOUÚROVŇOVÉ RUČKOVÁNÍ | OCEL |
| 5 | ÚZKÝ ÚCHOP | OCEL |
| 6 | SVISLÁ HRAZDA | OCEL |
| 7 | HRAZDA Z | OCEL |
| 8 | BRADLA | OCEL |
| 9 | HRAZDA VODOROVNÁ | OCEL |
| 10 | TRICEPSOVÝ TRENAŽÉR | OCEL |
| 11 | ŽEBŘINA | OCEL |
| 12 | BRADLA NÍZKÁ | OCEL |
| 13 | BETONOVÁ LAVICE – PRKNA DŘEVĚNÉ | BETON, DŘEVO |
| 14 | VÝSKOKOVÉ SCHŮDKY – PŘENOSNÉ | OCEL |
| 15 | LAVICE BEZ MADEL | OCEL |
| 16 | LAVICE S MADLY | OCEL |
| 17 | INFORMAČNÍ TABULE | OCEL |
| 18 | SPECIÁLNÍ ŽEBŘINA | OCEL |
| 19 | SESTAVA HRAZD RŮZNÝCH VÝŠEK | OCEL |
| 20 | DVOUÚROVŇOVÉ BRADLA | OCEL |
| 21 | ŠIKMÁ LAVICE | OCEL |
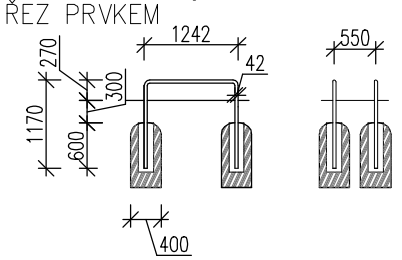
## VÝSKOKOVÉ SCHŮDKY – PŘENOSNÉ

PERSPEKTIVA

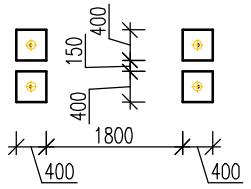PŮDORYS




## BETONOVÁ LAVICE

PERSPEKTIVA




PŮDORYS

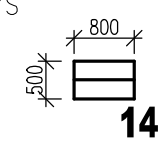


ŘEZ

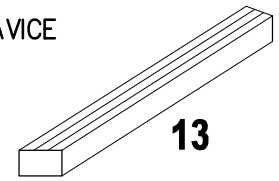


## LAVICE S MADLEM A BEZ MADLA

PERSPEKTIVA

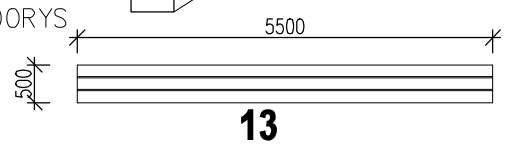


PŮDORYS LAVICE

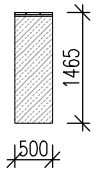


PŮDORYS ZÁKLADŮ

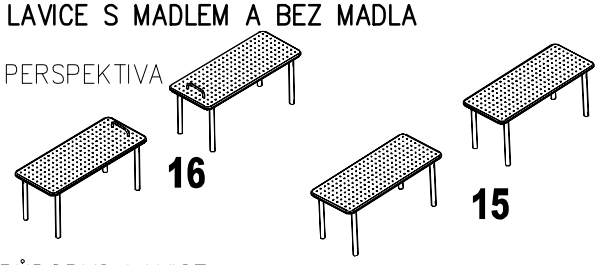


FOTODOKUMENTACE

ŘEZ PRVKEM

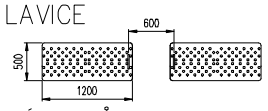


## TYPICKÝ PROFIL PRVKŮ

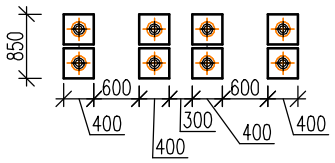


## MATERIÁL STREETWORKOUT PRVKŮ

–OCELOVÉ KONSTRUKCE SLOUPKŮ KRUHOVÉ PRŮŘEZU S POZINKOVÁNÍM OPATŘENY KOMAXITEM V RAL DLE INVESTORA, DOPORUČENO RAL 7024mat A 2010mat
–NAVRŽENÉ PRŮŘEZY PRVKŮ: 89/5, 42/4 A 32/3 mm, OBJÍMKY SLOUPKŮ V BAREVNÉM PROVEDNÍ DLE INVESTORA
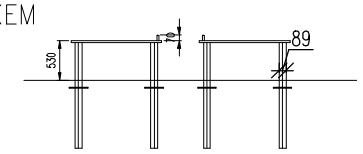
| | | |
|---|---|---|
| VYPRACOVAL | ZODPOVĚDNÝ PROJEKTANT | |
| ING. MICHAL HRANČÍK | ING. JAROSLAV ČEPICKÝ | |


ING. MICHAL HRANČÍK
PROJEKČNÍ KANCELÁŘ ZLÍN
michal.hrancik@post.cz
MOBIL: 777 192 960

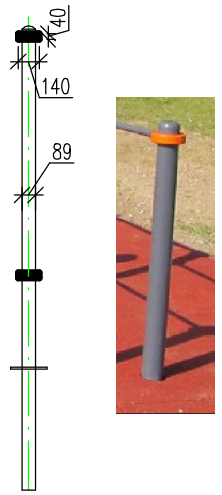
INVESTOR: MĚSTO PETŘVALD, GEN. SVOBODY 511, 735 41 PETŘVALD

**NOVOSTAVBA STREETWORKOUTOVÉHO HŘIŠTĚ VČ. TERÉNNÍCH ÚPRAV**
K.Ú. PETŘVALD U KARVINÉ, PARC.Č. 2/17

| | |
|---|---|
| FORMÁT | 2A4 (A3) |
| DATUM | 10/2015 |
| STUPEŇ | RDS |
| MĚŘÍTKO | 1:100 |

ZÁMEČNICKÉ KONSTRUKCE – NAVRŽENÝCH PRVKŮ

| ČÁST PD | ČÍSLO PŘÍLOHY |
|---|---|
| D.1.1 | 07 |