





PERSPEKTIVA HRŠTĚ

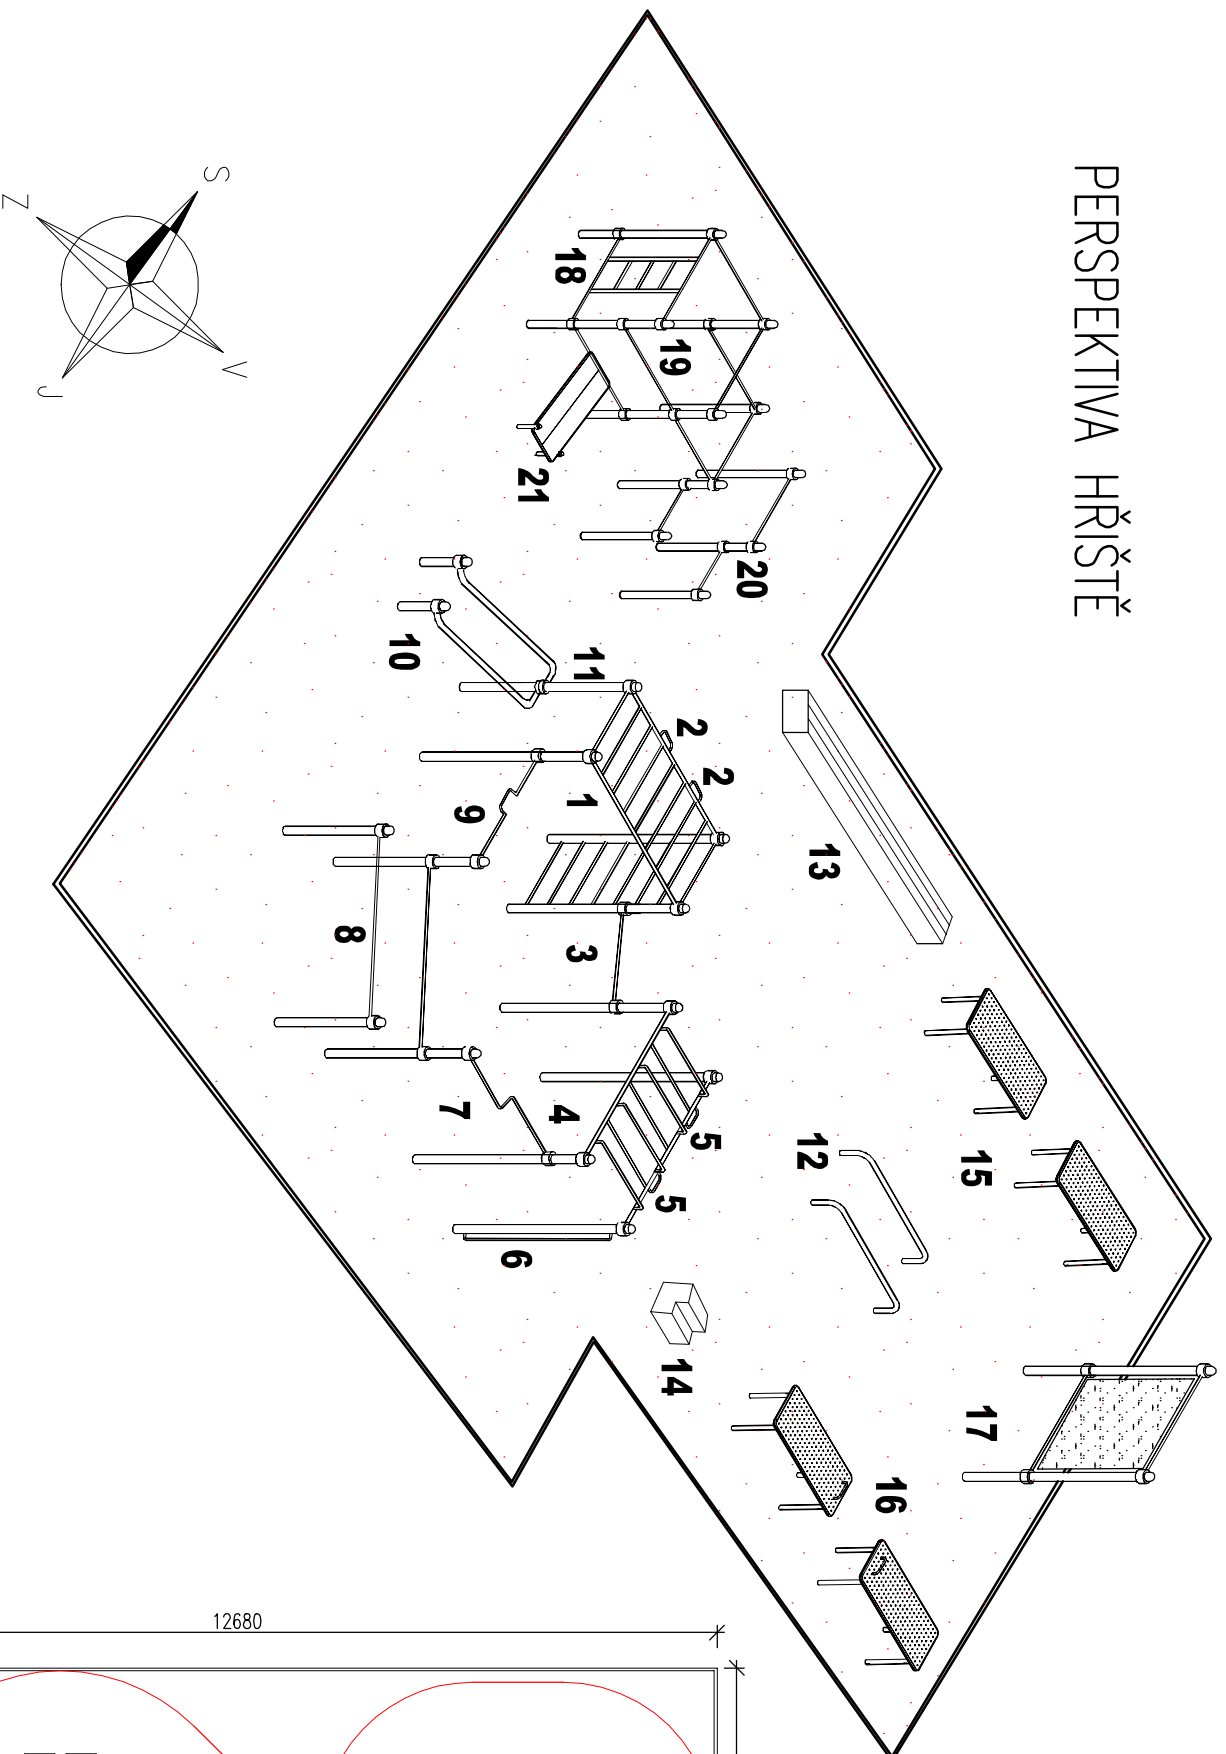

PŮDORYS HRŠTĚ

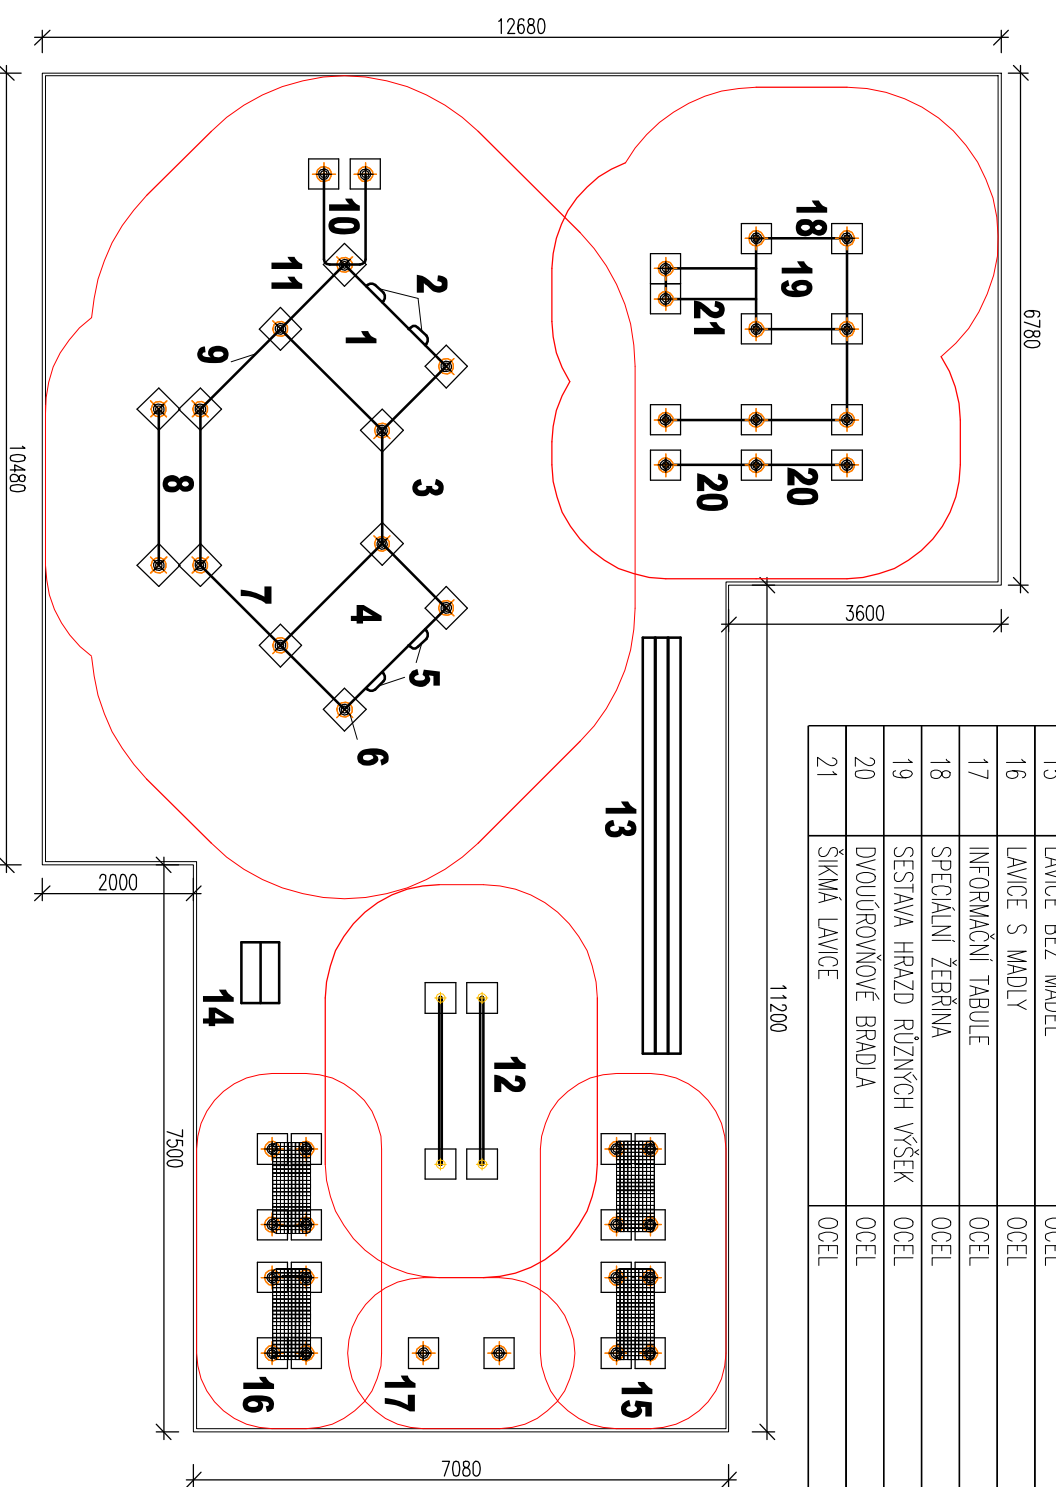

LEGENDA PRVKŮ STREKTWORKOUTOVÉHO HRŠTĚ		
OZN	NÁZEV PRVKU	MATERIÁL PRVKU
1	VODOROVNÉ RUČKOVÁNÍ	OCEL
2	SHYB-ÚZKÝ ÚCHOP	OCEL
3	U-HRAZDA	OCEL
4	DVOUÚROVŇOVÉ RUČKOVÁNÍ	OCEL
5	ÚZKÝ ÚCHOP	OCEL
6	SVISLÁ HRAZDA	OCEL
7	HRAZDA Z	OCEL
8	BRADLA	OCEL
9	HRAZDA VODOROVNÁ	OCEL
10	TRICEPSOVÝ TRENAŽÉR	OCEL
11	ŽEBŘINA	OCEL
12	BRADLA NIZKÁ	OCEL
13	BETONOVÁ LAVICE - PRKNA DŘEVĚNÉ	BETON, DŘEVO
14	VYSKOKOVÉ SCHŮDKY - PŘENOSNÉ	OCEL
15	LAVICE BEZ MADEL	OCEL
16	LAVICE S MADLY	OCEL
17	INFORMAČNÍ TABULE	OCEL
18	SPECIALNÍ ŽEBŘINA	OCEL
19	SESTAVA HRAZD RŮZNÝCH VÝŠEK	OCEL
20	DVOUÚROVŇOVÉ BRADLA	OCEL
21	ŠIKMÁ LAVICE	OCEL

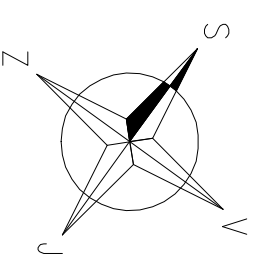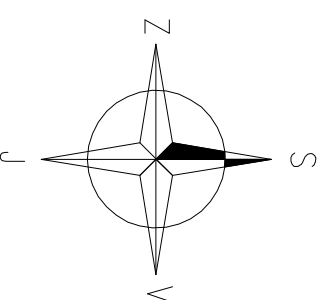

VYPRACOVAL	ZODPOVĚDNÝ PROJEKTANT	ING. MICHAL HRANČÍK	ING. JAROSLAV ČEPIČKÝ
INVESTOR: MĚSTO PETŘÁLD, GEN. SVOBODY 511, 735 41 PETŘÁLD			
NOVOSTAVBA STREKTWORKOUTOVÉHO HRŠTĚ VČ. TERÉNNÍCH ÚPRAV K.Ú. PETŘÁLD U KARVINĚ, PARC.Č. 2/17			
FORMÁT		2A4 (A3)	
DATUM		10/2015	
STUPEŇ		RDS	
MĚŘITKO		1:100	
ČÁST PD		ČÍSLO PŘÍLOHY	
D.1.1		08	