


# PŮDORYS SPODNÍ STAVBY HRŠTĚ – ZÁKLADY

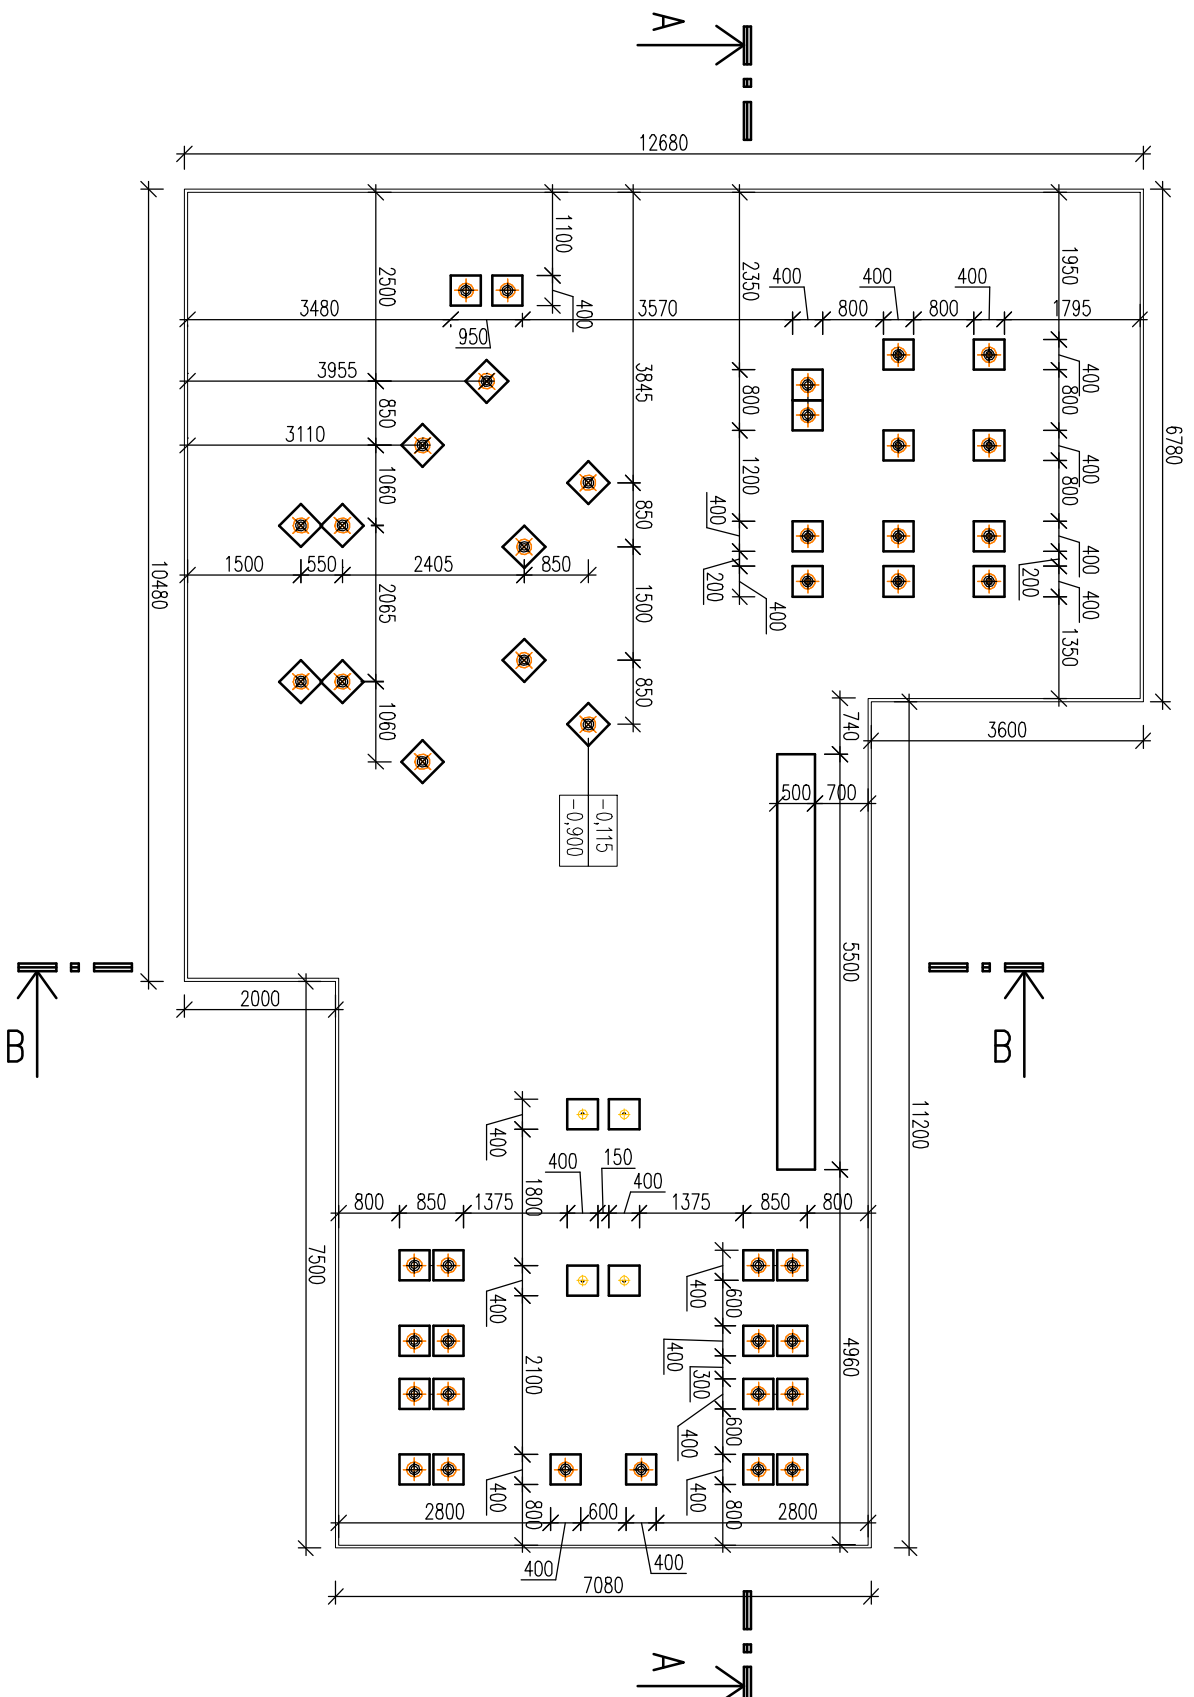

## POZNÁMKY

- BETON ZÁKLADOVÝCH PATEK BUDE Z BETONU C16/20, X0, Dmax 16mm
- BETONOVÉ LOŽE OBRUBNIKU BUDE Z BETONU C12/15, X0, Dmax 8mm
- PO OBVODU HRŠTĚ BUDOU PRŮŽOVÉ OBRUBNÍVY ROZMĚRU 750/250/40 – TL. 40 MM

VYPRACOVAL	ZODPOVĚDNÝ PROJEKTANT	ING. MICHAL HRANČÍK	ING. JAROSLAV ČEPIČKÝ
INVESTOR: MĚSTO PETŘÁLD, GEN. SVOBODY 511, 735 41 PETŘÁLD		ING. MICHAL HRANČÍK PROJEKČNÍ KANCELÁŘ ZLÍN michal.hranck@post.cz	
NOVOSTAVBA STRETNORKOUTOVÉHO HRŠTĚ VČ. TERÉNNÍCH ÚPRAV		MOBIL: 777 192 960	
K.Ú. PETŘÁLD U KARVINĚ, PARC.Č. 2/17		FORMÁT	2A4 (A3)
		DATUM	10/2015
		STUPĚŇ	RDS
		MĚŘÍTKO	1:100
PŮDORYS SPODNÍ STAVBY HRŠTĚ – ZÁKLADY		ČÁST PD	ČÍSLO PŘÍLOHY
		D.1.1	03