
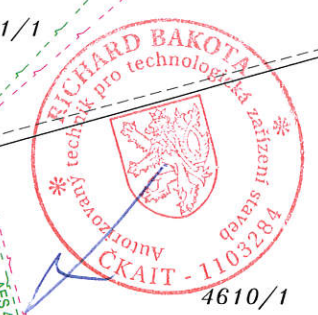


**LEGENDA NOVÝCH INŽENÝRSKÝCH SÍTÍ A OBJEKTŮ :**

- PODZEMNÍ ELEKTRICKÉ KABELOVÉ VEDENÍ NN 0,4kV (ČEZ)
- NADZEMNÍ ELEKTRICKÉ ZÁVĚSNÉ KABELOVÉ ZAŘÍZENÍ NN 0,4kV (ČEZ)
- ROZPOJOVACÍ SKŘÍŇ, O ROZMĚRECH 320 x 600 x 220 mm (ŠÍŘKA x VÝŠKA x HLOUBKA), INSTALOVANÁ NA PODPĚRNÉM BODĚ VE VÝŠCE CCA 1,3 m NAD ÚROVNÍ TERÉNU (ČEZ)
- SV101 KOMPAKTNÍ PILÍŘ S PŘÍPOJKOVOU SKŘÍŇÍ PRO JEDNO ODBĚRNÉ ZAŘÍZENÍ, O ROZMĚRECH 320 x 1815 x 220 mm (ŠÍŘKA x VÝŠKA x HLOUBKA), SVĚTLÉ VÝŠKY NAD TERÉNEM CCA 1,2 m (ČEZ)
- SS100 KOMPAKTNÍ PILÍŘ S PŘÍPOJKOVOU SKŘÍŇÍ PRO DVA ODBĚRNÁ ZAŘÍZENÍ, O ROZMĚRECH 320 x 1815 x 220 mm (ŠÍŘKA x VÝŠKA x HLOUBKA), SVĚTLÉ VÝŠKY NAD TERÉNEM CCA 1,2 m (ČEZ)
- SS200 KOMPAKTNÍ PILÍŘ S PŘÍPOJKOVOU SKŘÍŇÍ PRO DVA ODBĚRNÁ ZAŘÍZENÍ, O ROZMĚRECH 320 x 1815 x 220 mm (ŠÍŘKA x VÝŠKA x HLOUBKA), SVĚTLÉ VÝŠKY NAD TERÉNEM CCA 1,2 m (ČEZ)
- NJB PODPĚRNÝ BOD NADZEMNÍHO ELEKTRICKÉHO ZAŘÍZENÍ NN 0,4kV, SVĚTLÉ VÝŠKY NAD TERÉNEM CCA 10,0 m (ČEZ)
- J1 DOČASNÁ JÁMA PROTĚLU - VSTUPNÍ O ROZMĚRECH CCA 1,5x1,0m
- J2 DOČASNÁ JÁMA PROTĚLU - VÝSTUPNÍ O ROZMĚRECH CCA 1,0x1,0m
- STL PLYNOVOD DN 63, PE-100 VE VÝSTAVBĚ - NENÍ SOUČÁSTÍ PROJEKTOVÉ DOKUMENTACE!!!

**LEGENDA STÁVAJÍCÍCH INŽENÝRSKÝCH SÍTÍ A OBJEKTŮ :**

- PODZEMNÍ SDĚLOVACÍ ZAŘÍZENÍ (O2 CZECH REPUBLIC)
- PODZEMNÍ PLYNÁRENSKÉ ZAŘÍZENÍ STL/NTL (RWE)
- PODZEMNÍ VODOVODNÍ ŘÁDY A ZAŘÍZENÍ (PETR BŘEZINA)
- PODZEMNÍ VODOVODNÍ PŘÍPOJKY (SOUKROMÉ VLASTNICTVÍ)
- PODZEMNÍ SPLAŠKOVÉ KANALIZAČNÍ STOKY (SMVAK)
- PODZEMNÍ ELEKTRICKÉ VEDENÍ A ZAŘÍZENÍ NN 0,4kV (ČEZ)
- NADZEMNÍ ELEKTRICKÉ VEDENÍ A ZAŘÍZENÍ NN 0,4kV (ČEZ)
- NADZEMNÍ SDĚLOVACÍ ZAŘÍZENÍ (O2 CZECH REPUBLIC)
- PODPĚRNÝ BOD NADZEMNÍHO VEDENÍ / ZAŘÍZENÍ NN 0,4kV (ČEZ)
- ROZPOJOVACÍ SKŘÍŇ NN 0,4kV (ČEZ)
- KOMPAKTNÍ PILÍŘ S PŘÍPOJKOVOU SKŘÍŇÍ NN 0,4kV PRO JEDNO ODBĚRNÉ ZAŘÍZENÍ (ČEZ)
- OPLOČENÍ
- ROZHRANÍ POVRCHŮ

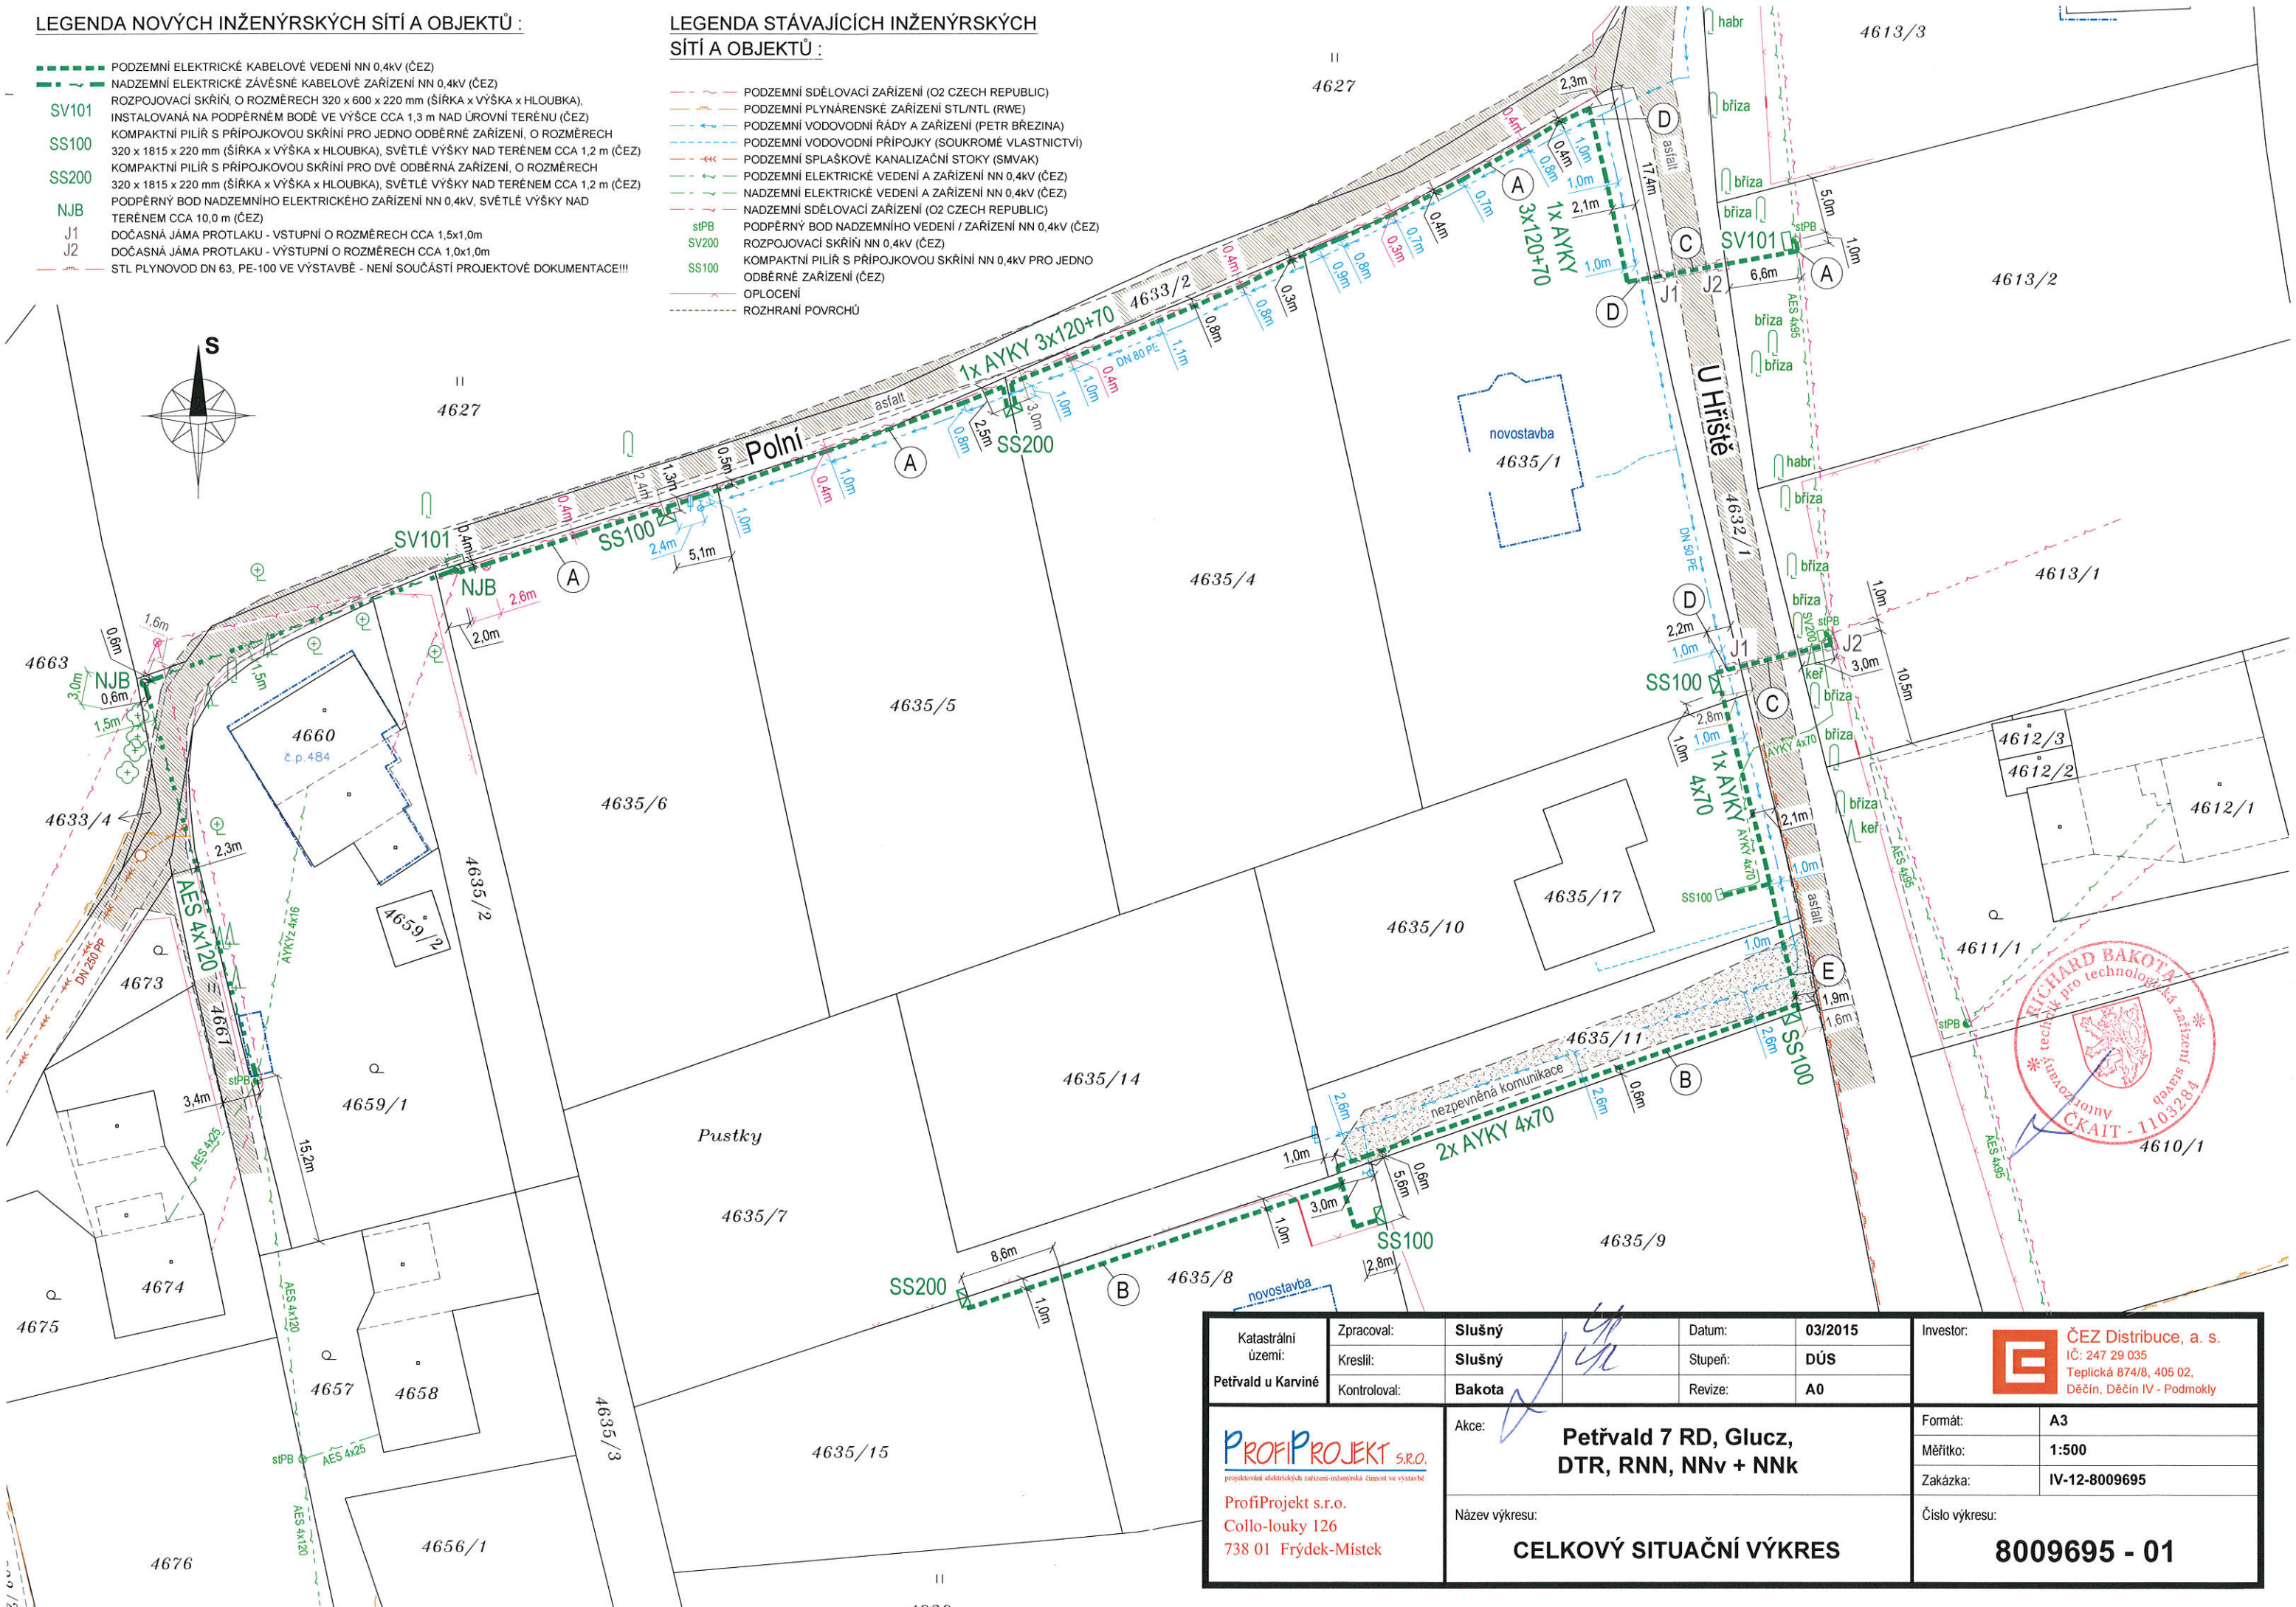

|  |  |  |                              |                      |  |
|--|--|--|------------------------------|----------------------|--|
| Katastrální území:<br>Petřvald u Karviné                           | Zpracoval:<br>Kreslil:<br>Kontroloval: | Slušný<br>Slušný<br>Bakota   | Datum:<br>Stupeň:<br>Revize: | 03/2015<br>DÚS<br>A0 | Investor:<br><b>ČEZ Distribuce, a. s.</b><br>IČ: 247 29 035<br>Teplická 874/8, 405 02,<br>Děčín, Děčín IV - Podmokly |
| <br>ProfiProjekt s.r.o.<br>Collo-louky 126<br>738 01 Frýdek-Místek |  | Akce:<br><b>Petřvald 7 RD, Glucz,<br/>                 DTR, RNN, NNv + NNk</b> |                              |                      | Formát:<br>Měřítko:<br>Zakázka:  |
|  |  | Název výkresu:<br><b>CELKOVÝ SITUAČNÍ VÝKRES</b>                               |                              |                      | Číslo výkresu:<br><b>8009695 - 01</b>  |