


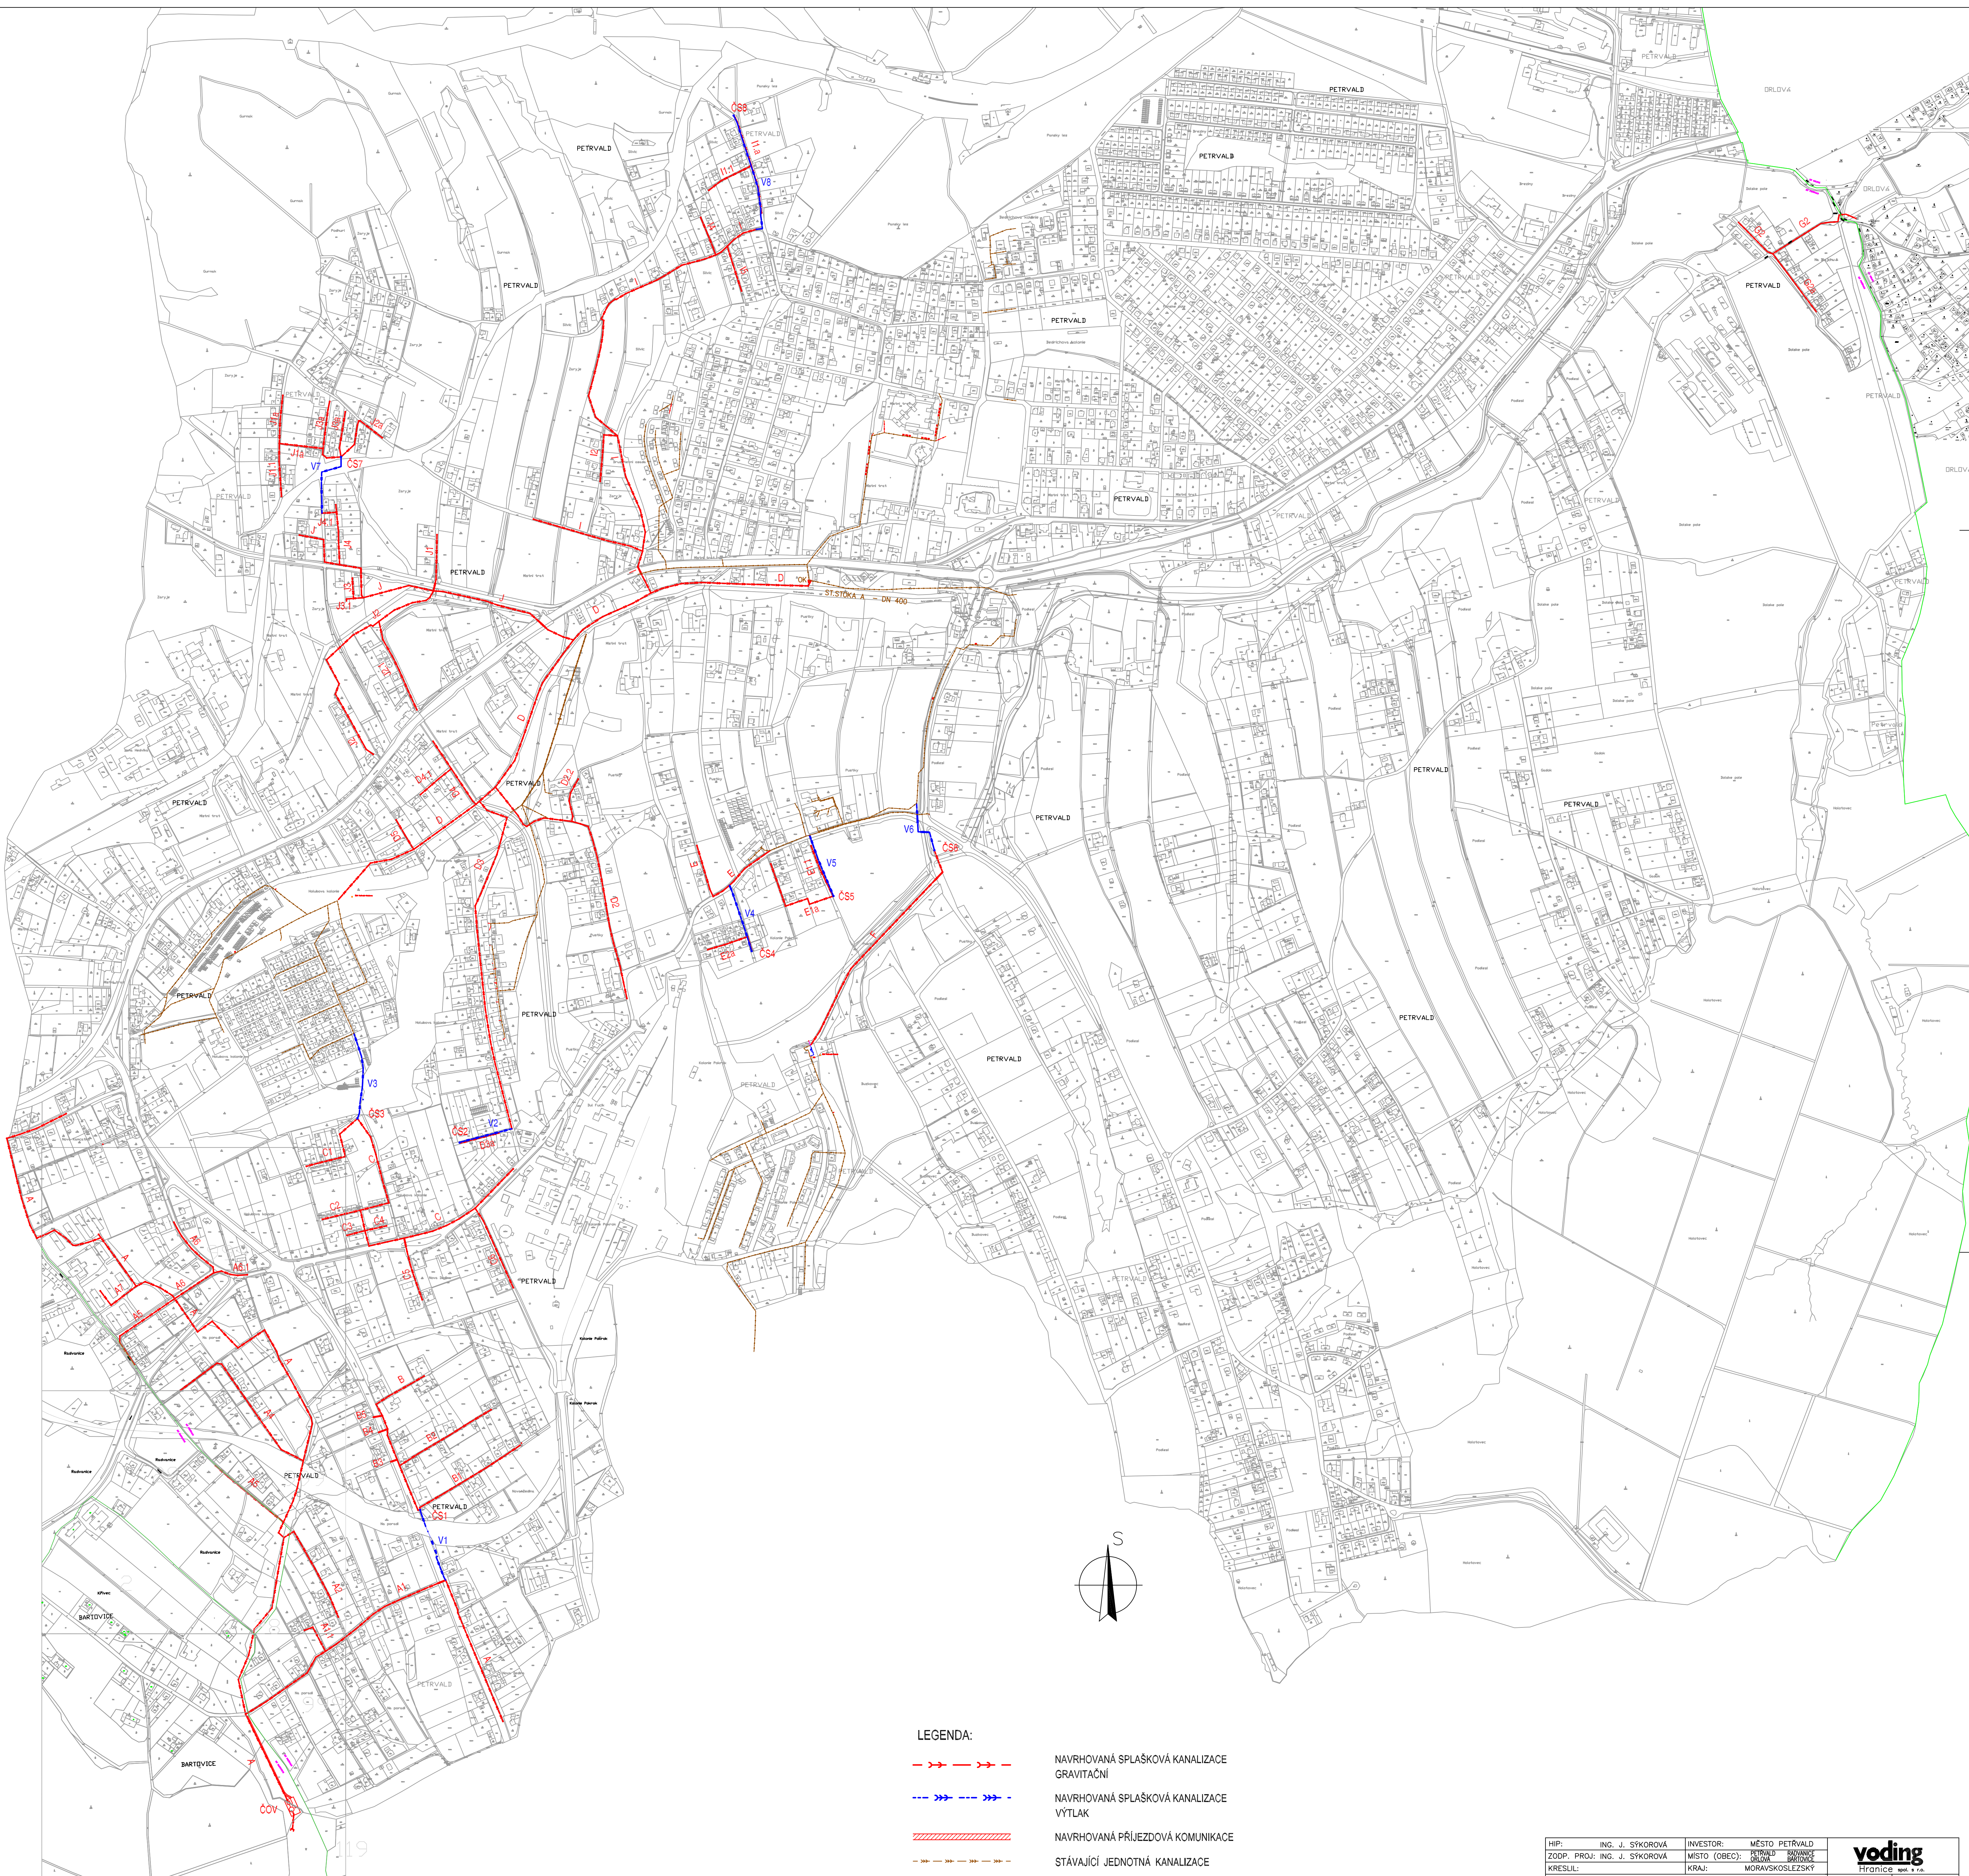

LEGENDA:



NAVRHOVANÁ SPLAŠKOVÁ KANALIZACE
GRAVITAČNÍ



NAVRHOVANÁ SPLAŠKOVÁ KANALIZACE
VÝTLAK



NAVRHOVANÁ PŘÍJEZDOVÁ KOMUNIKACE



STÁVAJÍCÍ JEDNOTNÁ KANALIZACE

HIP:	ING. J. SYKOROVÁ	INVESTOR:	MĚSTO PETŘVALD
ZOP:	PROJ. ING. J. SYKOROVÁ	MÍSTO (OBEC):	PETŘVALD
KRESL:		KRAJ:	MORAVSKOSLEZSKÝ
AKCE:	SANACE A REKONSTRUKCE KANALIZAČNÍ SOUSTAVY V DŮSLEDKU DOZNIVÁNÍ DŮLNÍCH ŠKOD PŘI TĚŽBĚ UHLÍ V PETŘVALDĚ		
PŘÍLOHA:	C. SITUACE STAVBY PŘEHLEDNÁ SITUACE		
ZAK. ČÍSLO	13 908	ARCH. ČÍSLO	KI-34-1337
STUPEŇ	SRPEN 2010	DATUM	DSP
MĚŘITKO:	1:5 000	VÝKRES ČÍSLO:	C - 1