


LEGENDA SÍTÍ

- NADZEMNÍ VEDENÍ CETIN
- PODZEMNÍ VEDENÍ CETIN
- OPTICKÝ KABEL CETIN
- NADZEMNÍ VEDENÍ VO
- PODZEMNÍ VEDENÍ VO
- PODZEMNÍ VEDENÍ NN
- NADZEMNÍ VEDENÍ NN
- NADZEMNÍ VEDENÍ VN
- PLYNOVOD STL
- KANALIZACE JEDNOTNÁ
- KANALIZACE SPLAŠKOVÁ
- KANALIZACE DEŠŤOVÁ
- VODOVOD

LEGENDA

- ODHUMUSOVÁNÍ - 868 m²
- OPRavný PRUH ASFALTOVÉ VOZOVKY - 1 m²
- OPRavný PRUH VOZOVKY ZÁMKOVÁ DLÁŽBA - 4 m²
- OPRavný PRUH BETONOVÉ VOZOVKY - 1,5 m²
- ODSTRANĚNÍ OBRUBNÍKU - 20 m

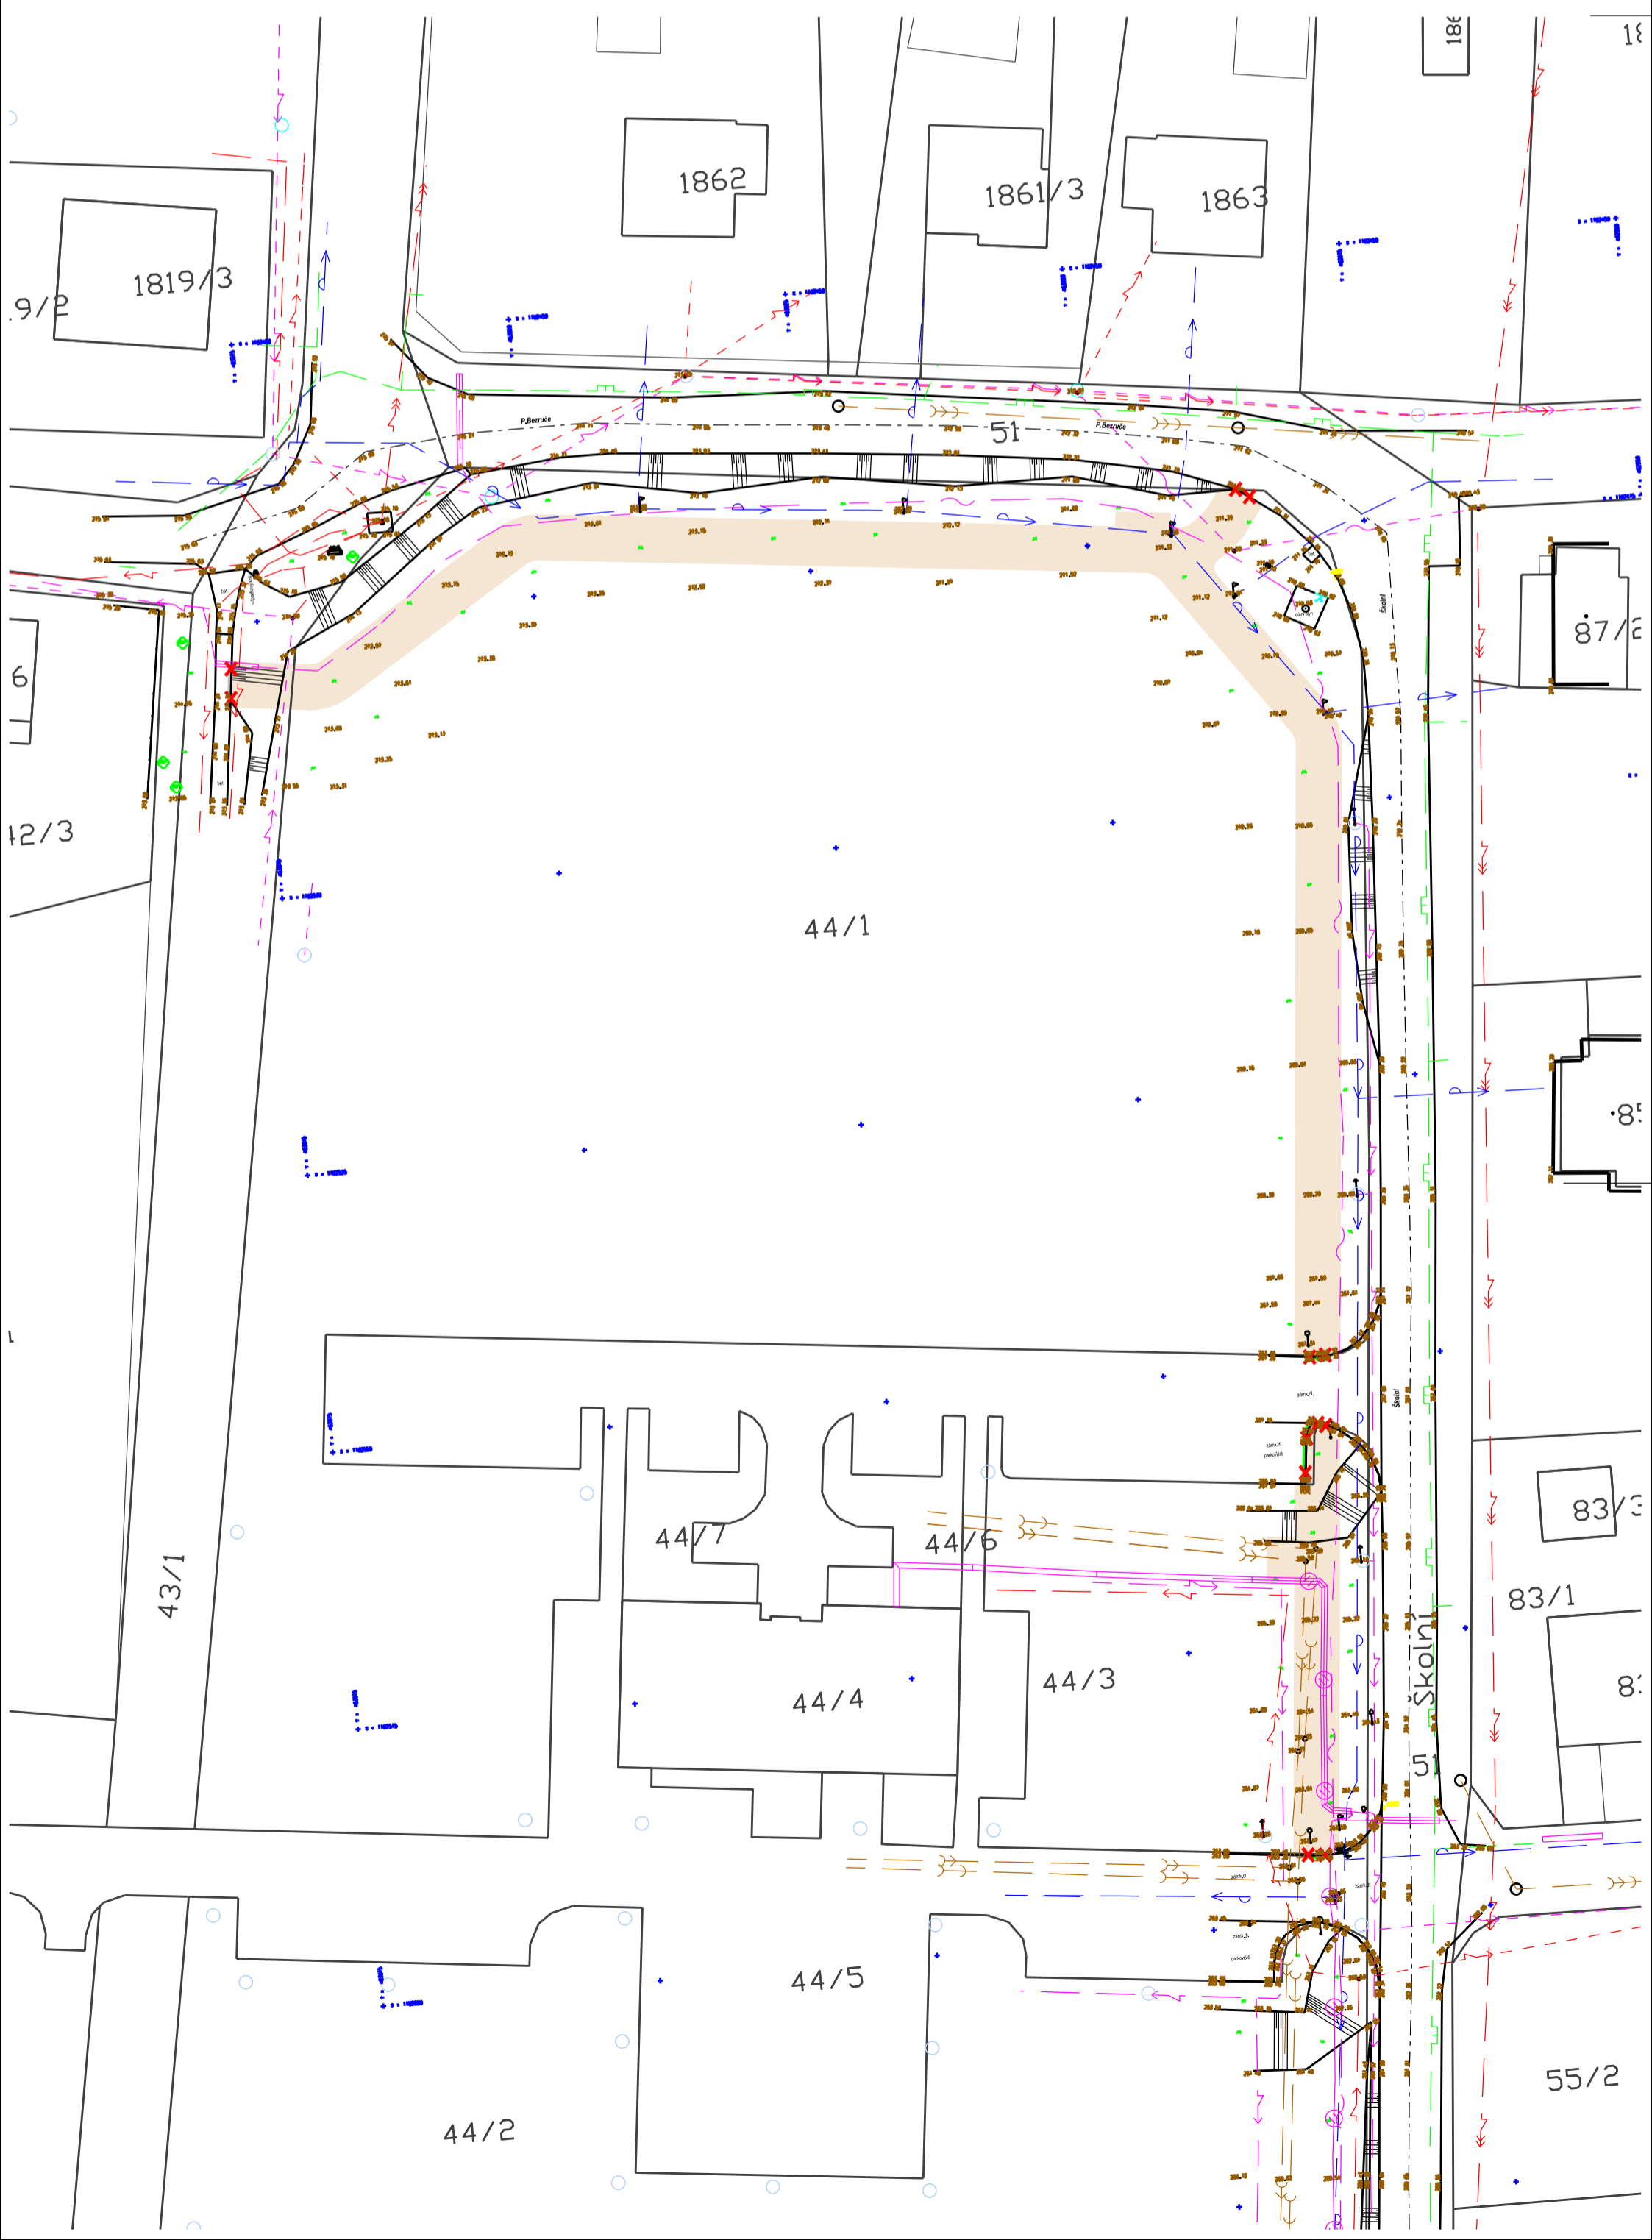

INVESTOR:	MĚSTO PETŘÁLD, NÁMĚSTÍ GEN. VICHERKA 2511, 735 41 PETŘÁLD	STUPEŇ PD	DPS
	ZODPOVĚDNÝ PROJEKTANT:		ING. TOMAŠ ŠČUPÁK
PROJEKTANT:	ING. BRUNO URBANČÍK	DATUM	01/2017
AKCE:	CHODNÍK PODÉL ULICE ŠKOLNÍ V PETŘÁLDĚ ÚSEK č.2	ČÍSLO VÝKRESU	B 2
VÝKRES:	SITUACE - PŘÍPRAVA ÚZEMÍ		

