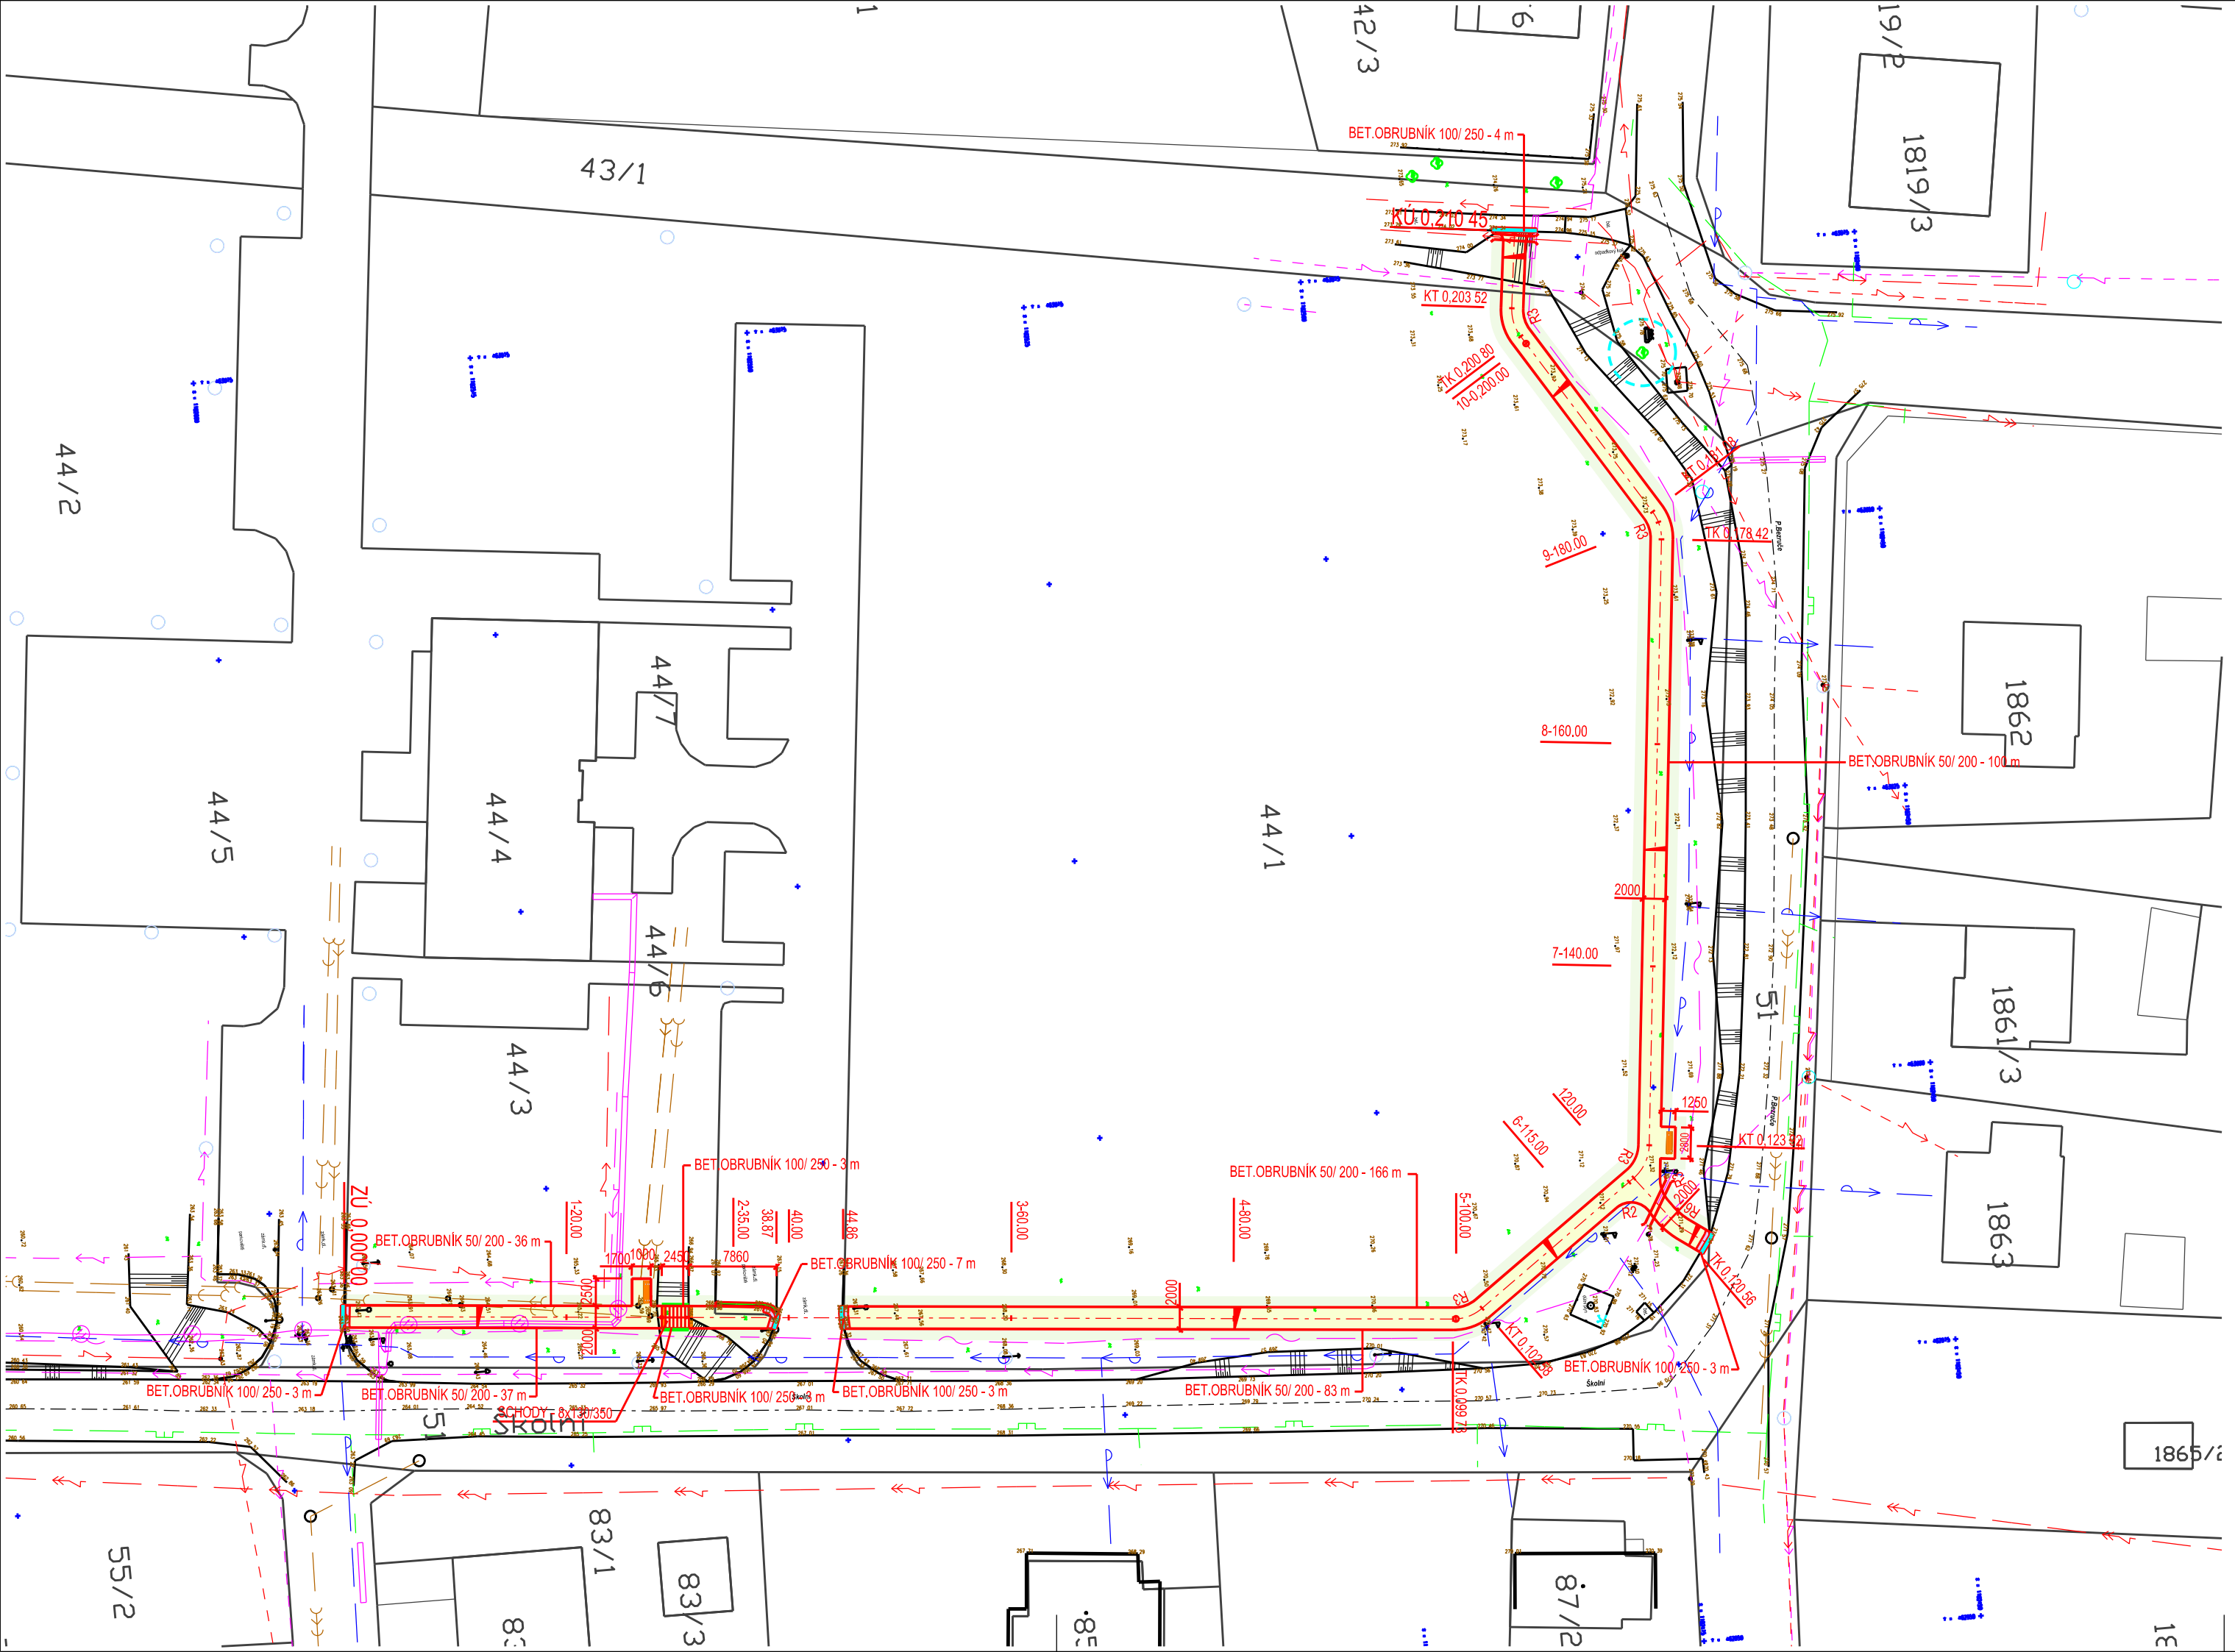

LEGENDA SÍTÍ

- NADZEMNÍ VEDENÍ CETIN
- PODZEMNÍ VEDENÍ CETIN
- OPTICKÝ KABEL CETIN
- NADZEMNÍ VEDENÍ VO
- PODZEMNÍ VEDENÍ VO
- PODZEMNÍ VEDENÍ NN
- NADZEMNÍ VEDENÍ NN
- NADZEMNÍ VEDENÍ VN
- PLYNOVOD STL
- KANALIZACE JEDNOTNÁ
- KANALIZACE SPLAŠKOVÁ
- KANALIZACE DEŠŤOVÁ
- VODOVOD

LEGENDA

- CHODNÍK - ZÁMKOVÁ DLAŽBA TL.80 mm - 420 m2
- ZELEŇ - 410 m2
- VAROVNÝ PÁS š.400 mm - RELIÉFNÍ ZÁMKOVÁ DLAŽBA ČERVENÁ - 3,5 m2
- KONTRASTNÍ OZNAČENÍ SCHODIŠŤOVÝCH STUPŇŮ - ZÁMKOVÁ DLAŽBA TL. 80 mm ČERVENÁ - 1,5 m2
- OPRAVNÝ PRUH ASFALTOVÉ VOZOVKY - 1 m2
- OPRAVNÝ PRUH VOZOVKY ZÁMKOVÁ DLAŽBA - 4 m2
- OPRAVNÝ PRUH BETONOVÉ VOZOVKY - 1,5 m2
- VENKOVNÍ SCHODY SE ZÁBRADLÍM
- OCELOVÁ LAVIČKA S DŘEVĚNÝMI SEDÁKY A OPĚRADLY - 2 ks
- PLASTOVÁ CHRÁNIČKA + REZERVNÍ PROSTUP - 9 m
- SNÍŽENÝ OBRUBNÍK
- OCHRANNÉ PÁSMO STROMŮ

INVESTOR:	MĚSTO PETŘVALD, NÁMĚSTÍ GEN. VICHERKA 2511, 735 41 PETŘVALD
ZODPOVĚDNÝ PROJEKTANT:	ING. TOMÁŠ ŠČUPÁK
PROJEKTANT:	ING. BRUNO URBANČÍK

PROINEK projekční inženýrská kancelář s.r.o.
Starobělská 1133/5, Ostrava - Zábřeh

AKCE:

CHODNÍK PODÉL ULICE ŠKOLNÍ V PETŘVALDĚ ÚSEK č.2

VÝKRES:

SITUACE - NÁVRH

STUPEŇ PD	DPS
MĚŘÍTKO	1 : 500
DATUM	01 / 2017
ČÍSLO VÝKRESU	B 3