


LEGENDA SÍTÍ

- NADZEMNÍ VEDENÍ CETIN
- PODZEMNÍ VEDENÍ CETIN
- OPTICKÝ KABEL CETIN
- NADZEMNÍ VEDENÍ VO
- PODZEMNÍ VEDENÍ VO
- PODZEMNÍ VEDENÍ NN
- NADZEMNÍ VEDENÍ NN
- NADZEMNÍ VEDENÍ VN
- PLYNOVOD STL
- KANALIZACE JEDNOTNÁ
- KANALIZACE SPLAŠKOVÁ
- KANALIZACE DEŠŤOVÁ
- VODOVOD

LEGENDA

- ODHUMUSOVÁNÍ - 310 m²
- PŘEDLÁŽDĚNÍ - ŽULOVÉ KOSKY - 3 m²
- OPRAVNÝ PRUH VOZOVKY - 2 m²
- ODSTRANĚNÍ OBRUBNÍKU - 3 m

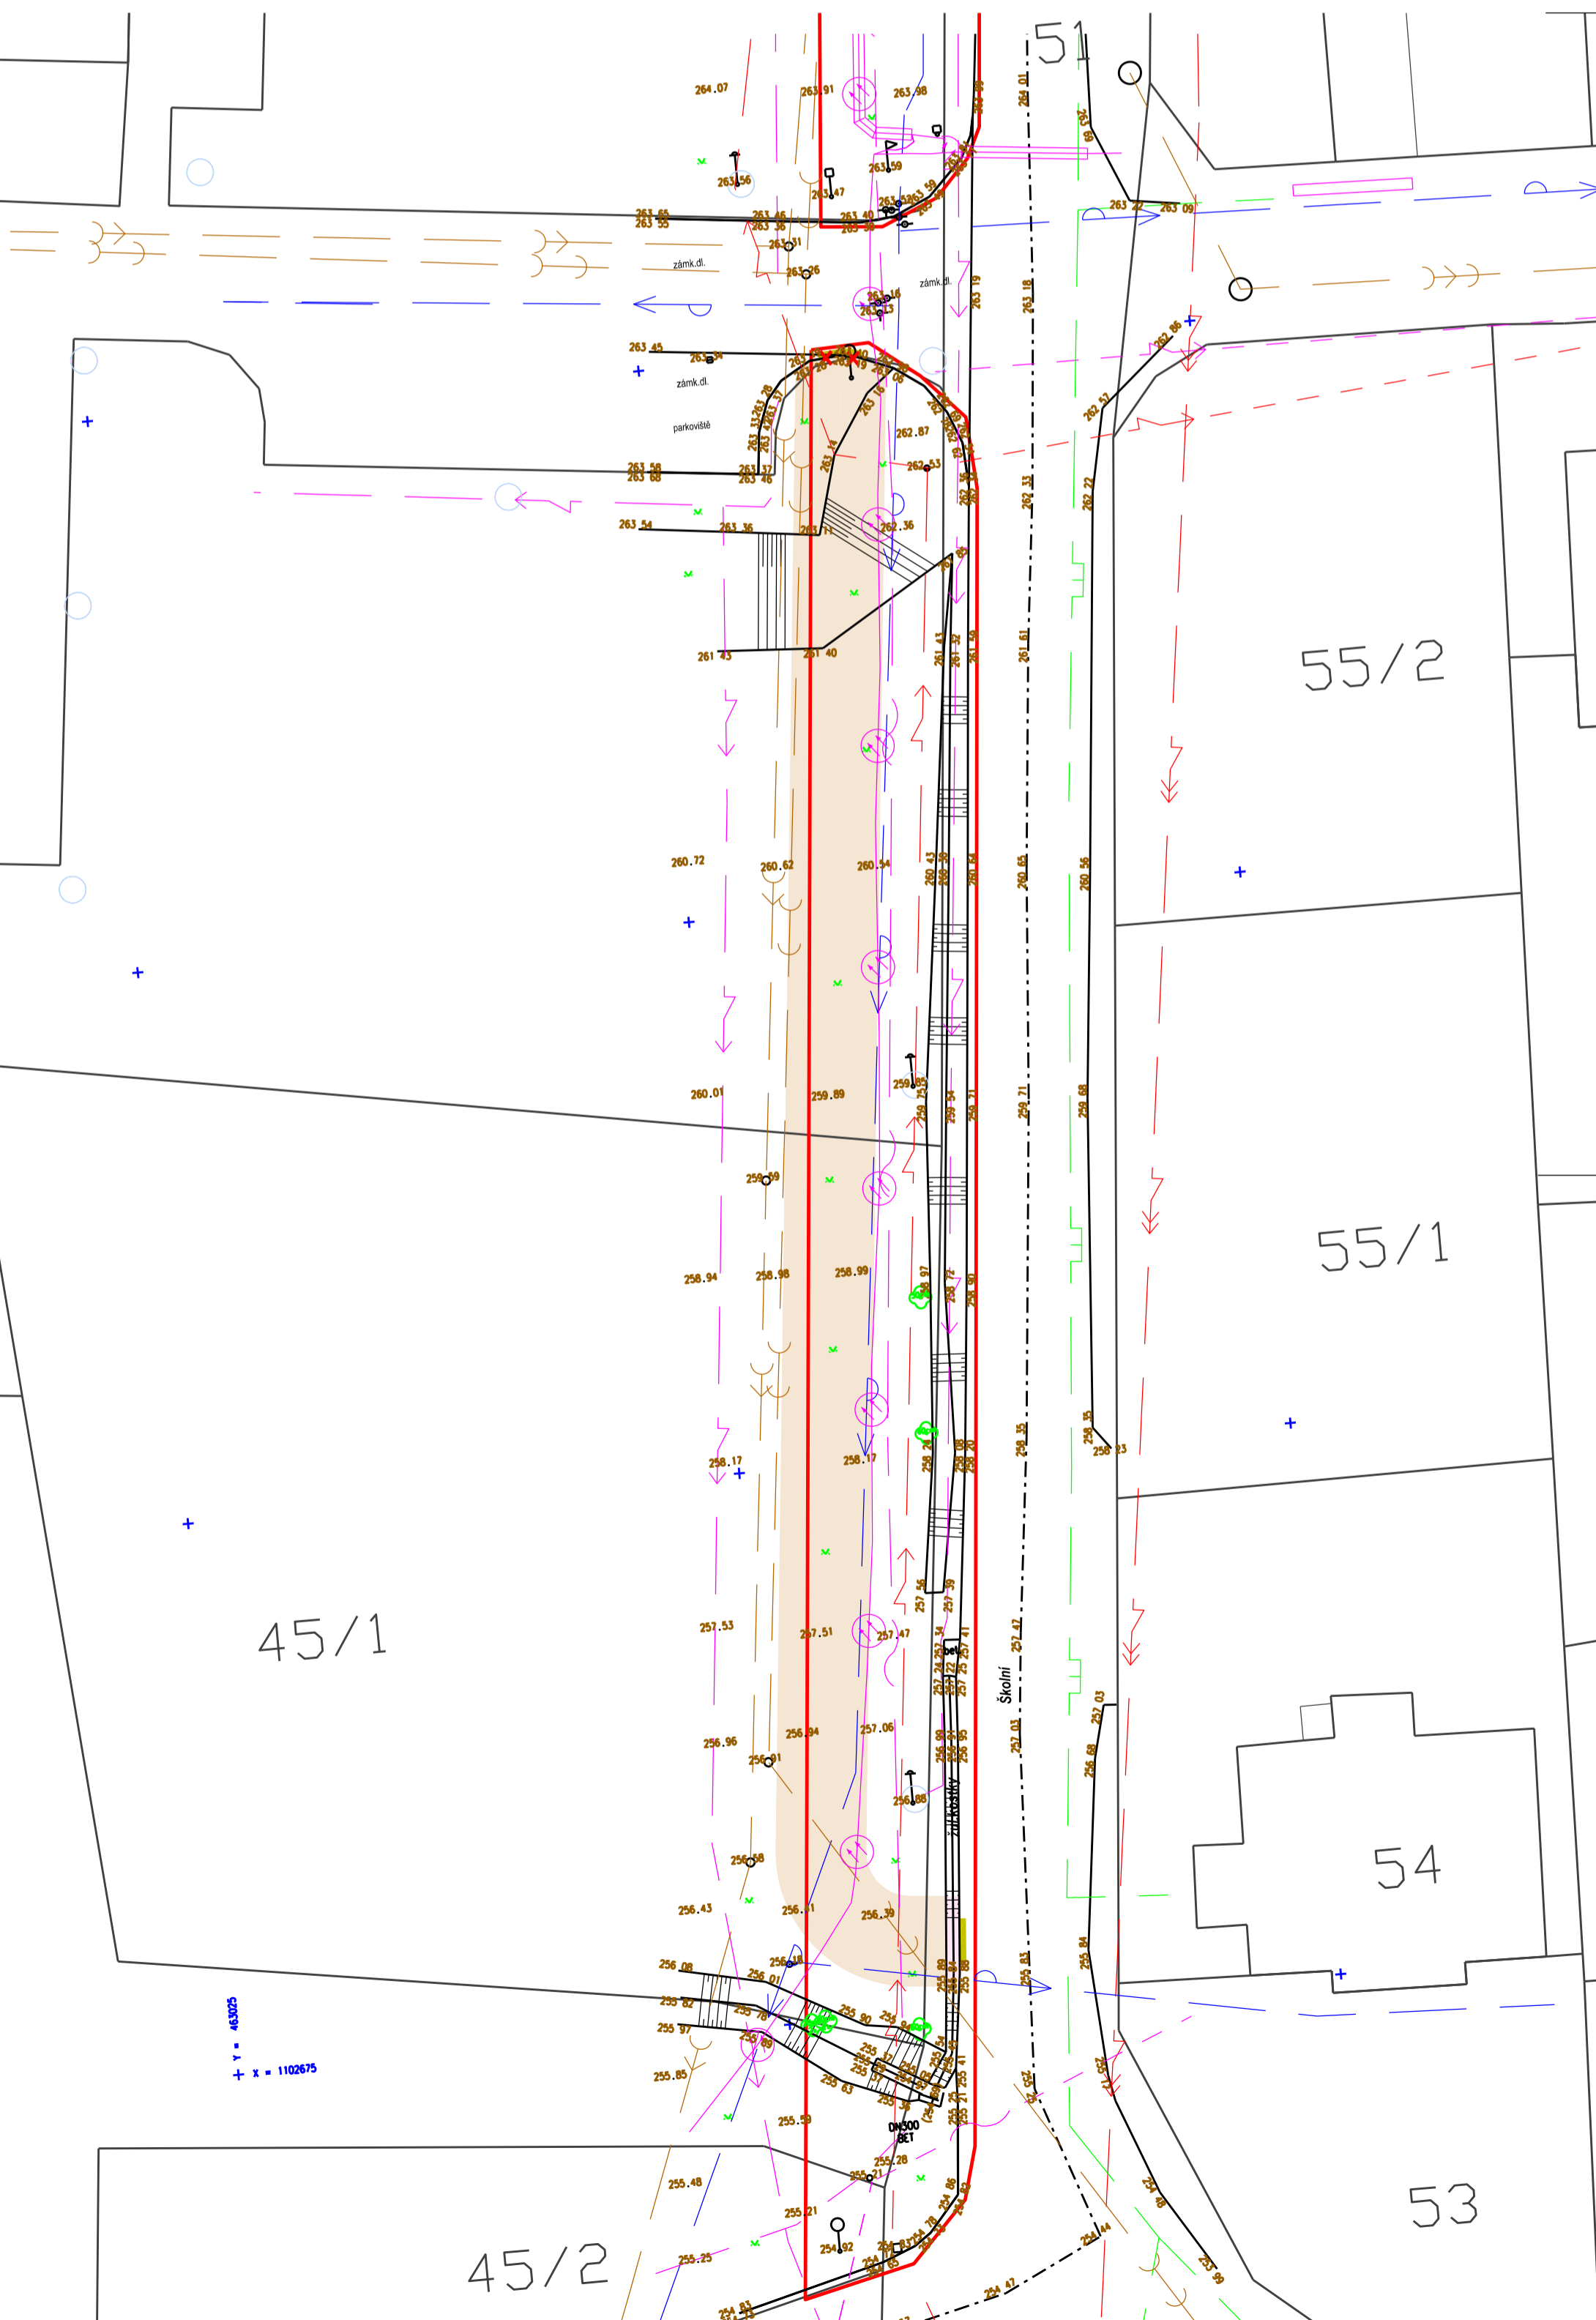

+ Y = 483075
+ X = 1102675

INVESTOR:	MĚSTO PETŘVALD, NÁMĚSTÍ GEN. VICHERKA 2511, 735 41 PETŘVALD	 PROINER projekční inženýrská kancelář S.r.l.o. Starobělská 1133/5, Ostrava - Zábřeh	STUPEŇ PD	DPS
ZODPOVĚDNÝ PROJEKTANT:	ING. TOMÁŠ ŠČUPÁK		MĚŘÍTKO	1 : 250
PROJEKTANT:	ING. BRUNO URBANČÍK	AKCE:	DATUM	01 / 2017
CHODNÍK PODÉL ULICE ŠKOLNÍ V PETŘVALDĚ ÚSEK Č.1			ČÍSLO VÝKRESU	B 2
SITUACE - PŘÍPRAVA ÚZEMÍ				