


LEGENDA SÍTÍ

- NADZEMNÍ VEDENÍ CETIN
- PODZEMNÍ VEDENÍ CETIN
- OPTICKÝ KABEL CETIN
- NADZEMNÍ VEDENÍ VO
- PODZEMNÍ VEDENÍ VO
- PODZEMNÍ VEDENÍ NN
- NADZEMNÍ VEDENÍ NN
- NADZEMNÍ VEDENÍ VN
- PLYNOVOD STL
- KANALIZACE JEDNOTNÁ
- KANALIZACE SPLAŠKOVÁ
- KANALIZACE DEŠŤOVÁ
- VODOVOD

LEGENDA

- CHODNÍK - ZÁMKOVÁ DLAŽBA TL.80 mm - 146 m²
- ZELENĚ - 148 m²
- VAROVNÝ PÁS š.400 mm - RELIEFNÍ ZÁMKOVÁ DLAŽBA ČERVENÁ - 2 m²
- KONTRASTNÍ OZNAČENÍ SCHODIŠŤOVÝCH STUPŇŮ - ZÁMKOVÁ DLAŽBA TL. 80 mm ČERVENÁ - 1,5 m²
- OPRavný PRUH ASFALTOVÉ VOZOVKY - 1 m²
- OPRavný PRUH VOZOVKY ZÁMKOVÁ DLAŽBA - 1 m²
- PŘEDLÁŽDĚNÍ RIGOLU ZE ŽULOVÝCH KOSTEK - 3 m²
- VENKOVNÍ SCHODY SE ZÁBRADLÍM
- PLASTOVÁ CHRÁNIČKA + REZERVNÍ PROSTUP - 20 m
- ŽLAB 497/160/1000 S MŘÍŽKOVÝM ROŠTEM B125 - 2 m
- SNÍŽENÝ OBRUBNÍK

OCHRANNÉ PÁSMO STROMŮ

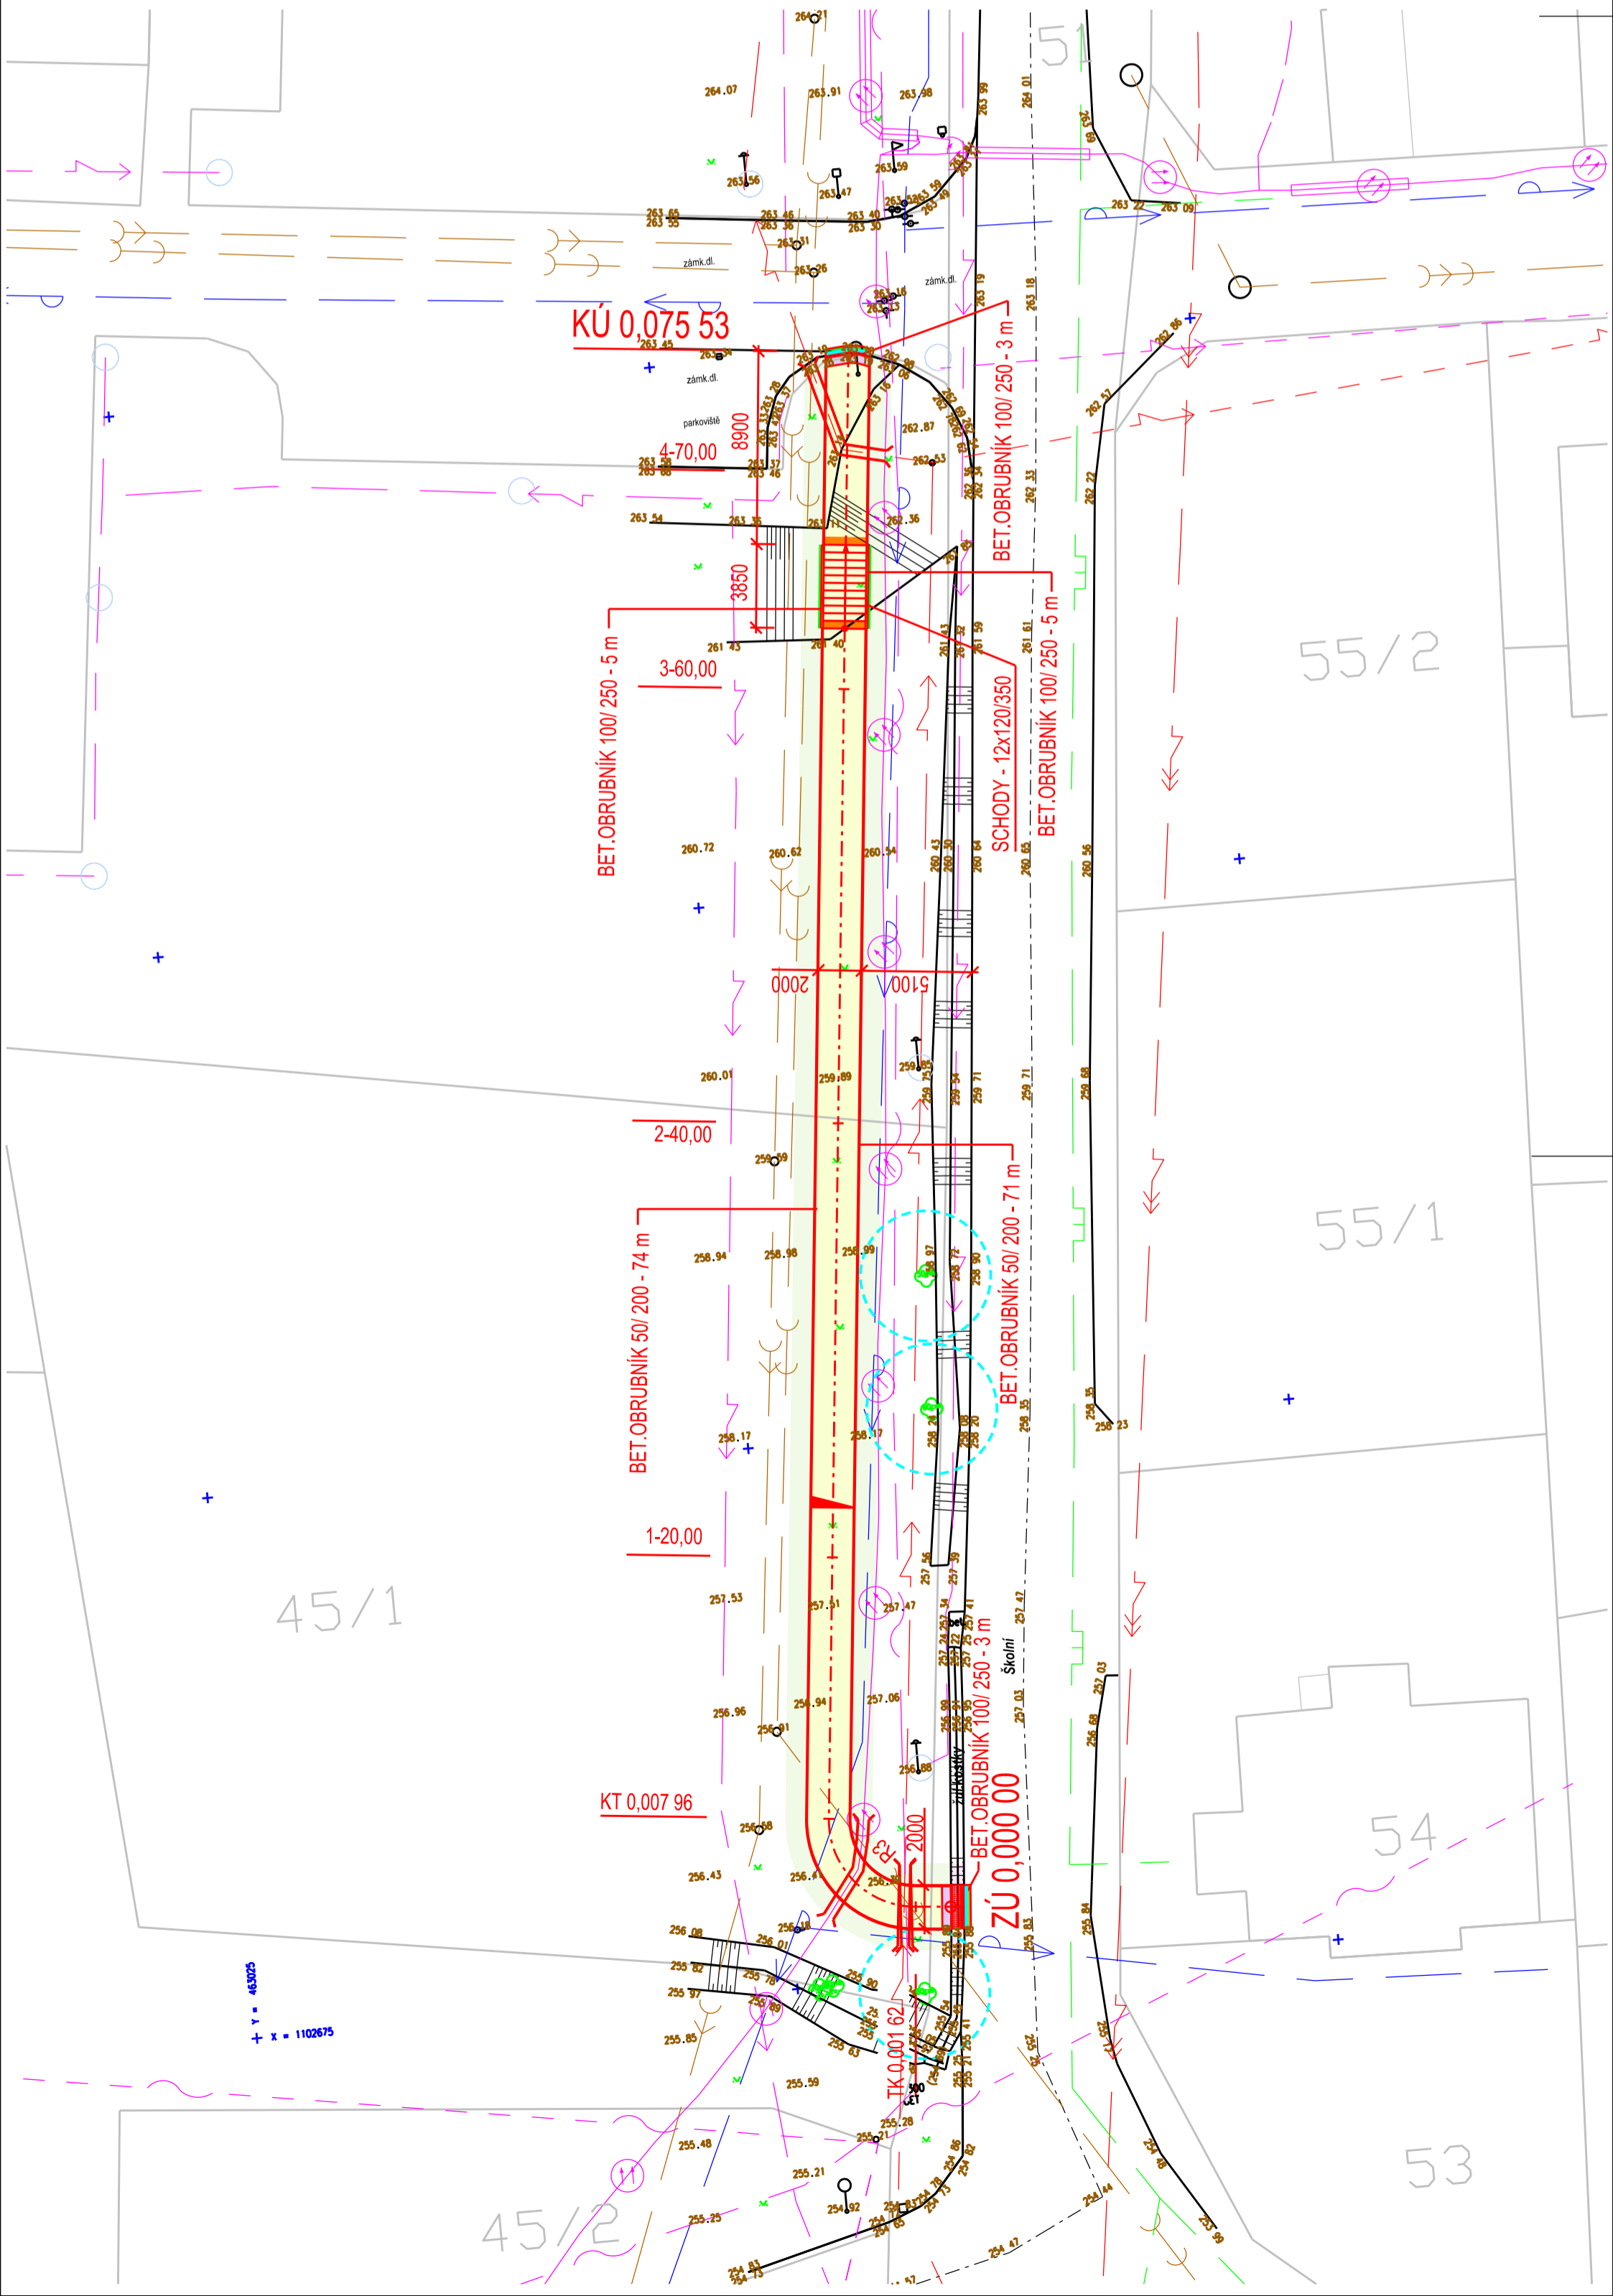

INVESTOR:	MĚSTO PETŘVALD, NÁMĚSTÍ GEN. VICHERKA 2511, 735 41 PETŘVALD
ZODPOVĚDNÝ PROJEKTANT:	ING. TOMÁŠ ŠČUPÁK
PROJEKTANT:	ING. BRUNO URBANČÍK
AKCE:	
STUPEŇ PD	DPS
MĚŘÍTKO	1 : 250
DATUM	01 / 2017
ČÍSLO VÝKRESU	B 3



CHODNÍK PODÉL ULICE ŠKOLNÍ V PETŘVALDĚ ÚSEK č.1

SITUACE - NÁVRH